


ПОСТЫЖНИЙ ПЛАВ
 СТРОИЛ. ДИТ. 6
 г. Володимир, ул. Ткацкая
 д. № 1 кв. № 1

План «Т» ЭТЖС

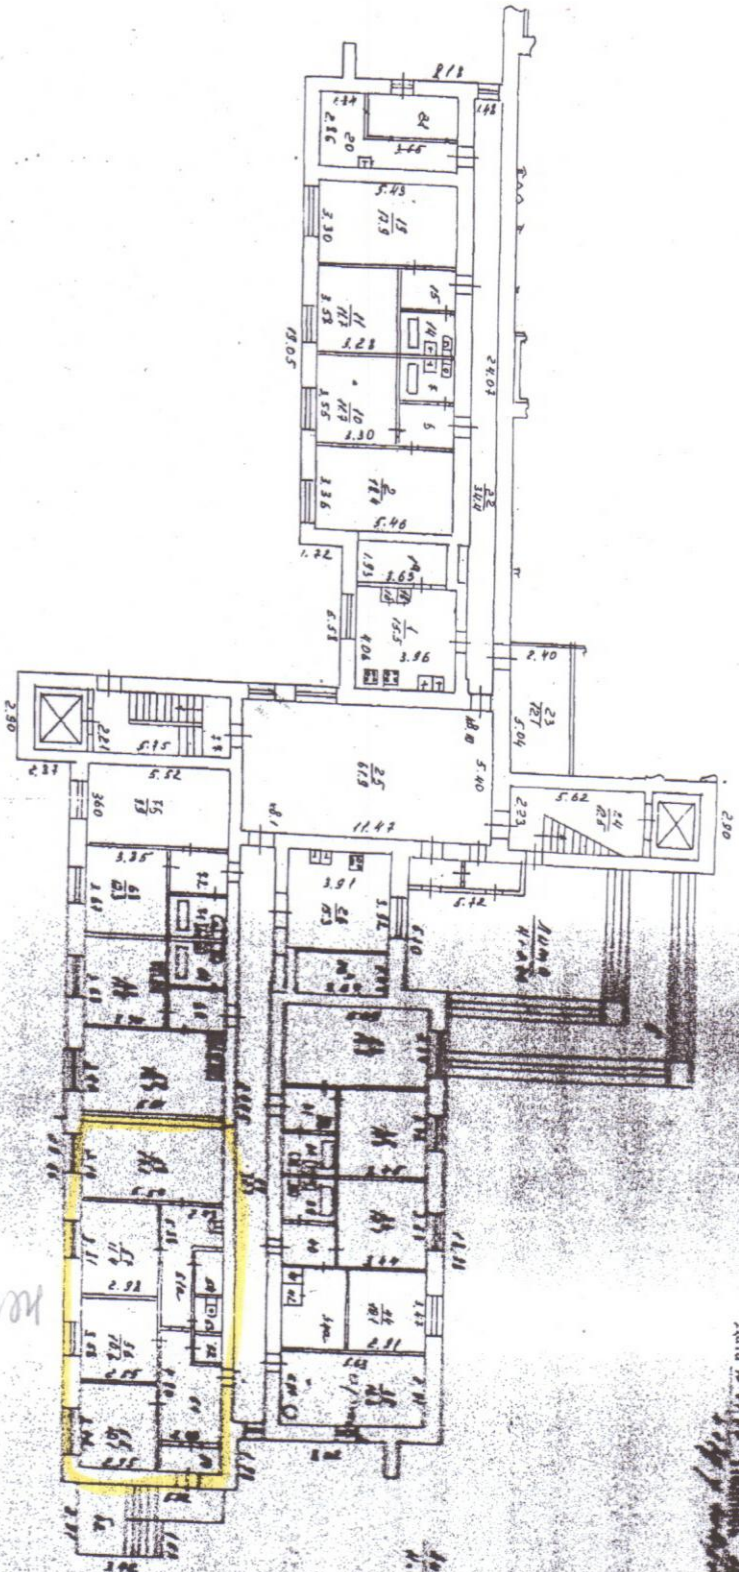

Акт проверки в
 присутствии
 не подлежащая
 Разрешения на
 переустройства или
 не представляется
 Дата 10/08/2014
 [Signature]

ТЕКУЩИЕ ИЗМЕНЕНИЯ
 ВНЕСЕНА
 [Signature] Ф.И.О. [Signature]
 [Signature] М.П.

23-01-2008 г. работы выполнены
 [Signature] [Signature]
 [Signature] [Signature]

Масштаб 1:200

10. ЭКСПЛИКАЦИЯ ПЛОЩАДЕЙ К ПОЭТАЖНЫМ ПЛАНАМ МНОГОКВАРТИРНОГО ДОМА

| Литера, Этаж | Номер и наименование помещения | | | | Высота помещений, м | Площадь, кв.м. | | | | | | | | | |
|-----------------|--|------|---|-----|------------------------|----------------|--|--------------------------------------|-------|--------------------------------------|---------------------------------|---|-------|---|-------|
| | квартиры, обособленного нежилого помещения, совокупности смежных помещений общего пользования | | комнаты или иного отдельного помещения | | | квартир | | | | Обособленных нежилых помещений | помещений общего пользования | всех помещений, включаемых в площадь здания | | | |
| | наименование/ назначение | № | наименование/ назначение | № | | жилая | помещений вспомогательного использования | балконов, лоджий, веранд и террас | общая | | | | | | |
| | | | | | | | | | | | | | | | |
| 1 | 2 | 3 | 4 | 5 | 6 | 7 | 8 | 9 | 10 | 11 | 12 | 13 | | | |
| подвал | Обособленное нежилое помещение | | подсобное | 1 | 2.80 | - | - | - | - | 86.2 | - | 86.2 | | | |
| | | | подсобное | 2 | 2.80 | - | - | - | - | 4.2 | - | 4.2 | | | |
| | | | подсобное | 3 | 2.80 | - | - | - | - | - | 79.1 | - | 79.1 | | |
| | | | подсобное | 4 | 2.80 | - | - | - | - | - | 83.2 | - | 83.2 | | |
| | | | подсобное | 5 | 2.80 | - | - | - | - | - | 54.6 | - | 54.6 | | |
| | | | подсобное | 6 | 2.80 | - | - | - | - | - | 36.5 | - | 36.5 | | |
| | | | Стол.мастерские | 7 | 2.80 | - | - | - | - | - | 30.2 | - | 30.2 | | |
| | | | подсобное | 8 | 2.80 | - | - | - | - | - | 18.4 | - | 18.4 | | |
| | | | кладовая | 9 | 2.80 | - | - | - | - | - | 14.7 | - | 14.7 | | |
| | | | подсобное | 10 | 2.80 | - | - | - | - | - | 4.2 | - | 4.2 | | |
| | | | кладовая | 11 | 2.80 | - | - | - | - | - | 36.4 | - | 36.4 | | |
| | | | подсобное | 12 | 2.80 | - | - | - | - | - | 24.9 | - | 24.9 | | |
| | | | подсобное | 13 | 2.80 | - | - | - | - | - | 5.5 | - | 5.5 | | |
| | | | подсобное | 14 | 2.80 | - | - | - | - | - | 81.6 | - | 81.6 | | |
| | | | подсобное | 15 | 2.80 | - | - | - | - | - | 40.5 | - | 40.5 | | |
| | | | подсобное | 16 | 2.80 | - | - | - | - | - | 32.7 | - | 32.7 | | |
| | | | | | | тепловой узел | 17 | 2.80 | - | - | - | - | 43.0 | - | 43.0 |
| | | | | | | Итого: | | | - | - | - | - | 675.9 | - | 675.9 |
| | | | Площадь помещений всего, по этажу: | | | - | - | - | - | 675.9 | - | 675.9 | | | |
| 1 эт | Квартира | 1 | Кухня | 26 | 2.50 | - | 15.3 | - | 15.3 | - | - | 15.3 | | | |
| | | | архив | 26а | 2.50 | 7.5 | - | - | 7.5 | - | - | 7.5 | | | |
| | | | жилая | 27 | 2.50 | 18.3 | - | - | 18.3 | - | - | 18.3 | | | |
| | | | Коридор | 31 | 2.50 | - | 4.0 | - | 4.0 | - | - | 4.0 | | | |
| | | | Санузел | 32 | 2.50 | - | 3.3 | - | 3.3 | - | - | 3.3 | | | |
| | | | жилая | 35 | 2.50 | 12.8 | - | - | 12.8 | - | - | 12.8 | | | |
| | | | жилая | 36 | 2.50 | 12.1 | - | - | 12.1 | - | - | 12.1 | | | |
| | | | Санузел | 39 | 2.50 | - | 3.3 | - | 3.3 | - | - | 3.3 | | | |
| | | | Коридор | 40 | 2.50 | - | 4.1 | - | 4.1 | - | - | 4.1 | | | |
| | | | Шкаф | 41 | 2.50 | - | 0.3 | - | 0.3 | - | - | 0.3 | | | |
| | | | Шкаф | 42 | 2.50 | - | 0.3 | - | 0.3 | - | - | 0.3 | | | |
| | | | жилая | 44 | 2.50 | 10.1 | - | - | 10.1 | - | - | 10.1 | | | |
| | | | жилая | 44а | 2.50 | 8.5 | - | - | 8.5 | - | - | 8.5 | | | |
| | | | Подсобное | 45 | 2.50 | - | 16.3 | - | 16.3 | - | - | 16.3 | | | |
| | | | Коридор | 49 | 2.50 | - | 32.7 | - | 32.7 | - | - | 32.7 | | | |
| | | | Тамбур | 50 | 2.50 | - | 2.6 | - | 2.6 | - | - | 2.6 | | | |
| | | | Коридор | 51 | 2.50 | - | 9.7 | - | 9.7 | - | - | 9.7 | | | |
| | | | Коридор | 51а | 2.50 | - | 9.4 | - | 9.4 | - | - | 9.4 | | | |
| | | | Подсобное | 52 | 2.50 | - | 0.9 | - | 0.9 | - | - | 0.9 | | | |
| | | | Туалет | 53 | 2.50 | - | 1.2 | - | 1.2 | - | - | 1.2 | | | |
| | | | Кладовая | 54 | 2.50 | - | 2.0 | - | 2.0 | - | - | 2.0 | | | |
| | | | Кабинет | 55 | 2.50 | 10.1 | - | - | 10.1 | - | - | 10.1 | | | |
| | | | Кабинет | 56 | 2.50 | 10.6 | - | - | 10.6 | - | - | 10.6 | | | |
| | | | Кабинет | 57 | 2.50 | 11.4 | - | - | 11.4 | - | - | 11.4 | | | |
| | | | Кабинет | 58 | 2.50 | 17.1 | - | - | 17.1 | - | - | 17.1 | | | |
| | | | жилая | 59 | 2.50 | 16.7 | - | - | 16.7 | - | - | 16.7 | | | |
| | | | Шкаф | 60 | 2.50 | - | 0.3 | - | 0.3 | - | - | 0.3 | | | |
| | | | Шкаф | 61 | 2.50 | - | 0.3 | - | 0.3 | - | - | 0.3 | | | |
| | | | Шкаф | 62 | 2.50 | - | 0.3 | - | 0.3 | - | - | 0.3 | | | |
| | | | Коридор | 63 | 2.50 | - | 4.6 | - | 4.6 | - | - | 4.6 | | | |
| | | | Санузел | 64 | 2.50 | - | 3.3 | - | 3.3 | - | - | 3.3 | | | |
| | | | Шкаф | 65 | 2.50 | - | 0.3 | - | 0.3 | - | - | 0.3 | | | |
| | | | Шкаф | 66 | 2.50 | - | 0.3 | - | 0.3 | - | - | 0.3 | | | |
| Жилая | 67 | 2.50 | 11.5 | - | - | 11.5 | - | - | 11.5 | | | | | | |
| жилая | 68 | 2.50 | 12.3 | - | - | 12.3 | - | - | 12.3 | | | | | | |
| Санузел | 71 | 2.50 | - | 3.3 | - | 3.3 | - | - | 3.3 | | | | | | |
| Коридор | 72 | 2.50 | - | 4.2 | - | 4.2 | - | - | 4.2 | | | | | | |
| жилая | 76 | 2.50 | 19.9 | - | - | 19.9 | - | - | 19.9 | | | | | | |
| | | | Итого: | | | 178.9 | 122.3 | - | 301.2 | - | 301.2 | | | | |
| Квартира | Квартира | 10 | Кухня | 1 | 2.50 | - | 15.5 | - | 15.5 | - | - | 15.5 | | | |
| | | | Подсобное | 1а | 2.50 | - | 7.0 | - | 7.0 | - | - | 7.0 | | | |
| | | | Шкаф | 1б | 2.50 | - | 0.3 | - | 0.3 | - | - | 0.3 | | | |
| | | | Шкаф | 1в | 2.50 | - | 0.3 | - | 0.3 | - | - | 0.3 | | | |
| | | | жилая | 2 | 2.50 | 18.4 | - | - | 18.4 | - | - | 18.4 | | | |
| | | | Коридор | 6 | 2.50 | - | 3.5 | - | 3.5 | - | 3.5 | | | | |