


Литера	- А
Этаж	
подвал	

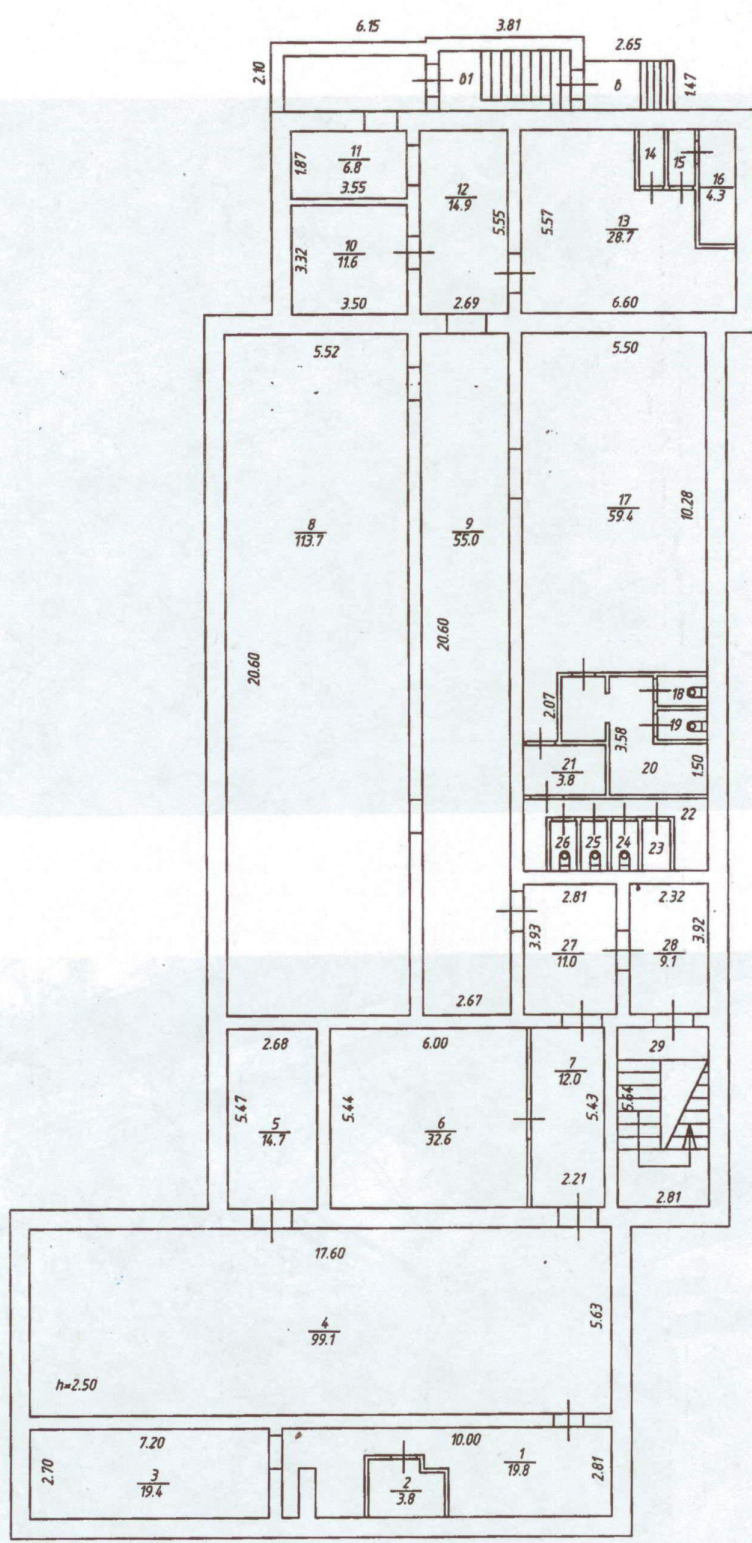

Владимирский филиал ФГУП "Ростехинвентаризация-Федеральное БТИ"

Позтажний план

Заданность	Фамилия И.О.	Подпись	Дата	г.Владимир, мкр. Заключьяменский, ул. Центральная, д. 11а	Лист	1
Инженер	Шуралева Е.И.	<i>[Signature]</i>	14.12.2011		Листов	3
Инженер	Шуралева Е.И.	<i>[Signature]</i>	14.12.2011		Масштаб	1:200
Инженер	Иваненко Е.А.	<i>[Signature]</i>	14.12.2011			



## 10. ЭКСПЛИКАЦИЯ ПЛОЩАДЕЙ К ПОЭТАЖНЫМ ПЛАНАМ

Номер и наименование помещения					Высота помещений, м	Площадь, кв.м						Примечание
Этаж		Части нежилого помещения (помещения)				Нежилых помещений			Открытые неотопливаемые планировочные элементы	Помещения общего пользования	Всех помещений здания	
наименование/ назначение	№	наименование/ назначение	№	Общая		Основная	Вспомогательная					
2	3	4	5	6	7	8	9	10	11	12	13	
		подсобное	1		19.8	-	19.8	-	-	19.8		
		подсобное	2		3.8	-	3.8	-	-	3.8		
		подсобное	3		19.4	-	19.4	-	-	19.4		
		подсобное	4		99.1	-	99.1	-	-	99.1		
		подсобное	5		14.7	-	14.7	-	-	14.7		
		подсобное	6		32.6	-	32.6	-	-	32.6		
		коридор	7		12.0	-	12.0	-	-	12.0		
		подсобное	8		113.7	-	113.7	-	-	113.7		
		коридор	9		55.0	-	55.0	-	-	55.0		
		подсобное	10		11.6	-	11.6	-	-	11.6		
		подсобное	11		6.8	-	6.8	-	-	6.8		
		коридор	12		14.9	-	14.9	-	-	14.9		
		подсобное	13		28.7	-	28.7	-	-	28.7		
		подсобное	14		1.3	-	1.3	-	-	1.3		
		подсобное	15		1.3	-	1.3	-	-	1.3		
		подсобное	16		4.3	-	4.3	-	-	4.3		
		подсобное	17		59.4	-	59.4	-	-	59.4		
		туалет	18		1.4	-	1.4	-	-	1.4		
		туалет	19		1.4	-	1.4	-	-	1.4		
		коридор	20		9.0	-	9.0	-	-	9.0		
		коридор	21		3.8	-	3.8	-	-	3.8		
		коридор	22		6.4	-	6.4	-	-	6.4		
		туалет	23		1.0	-	1.0	-	-	1.0		
		туалет	24		0.9	-	0.9	-	-	0.9		
		туалет	25		1.0	-	1.0	-	-	1.0		
		туалет	26		1.0	-	1.0	-	-	1.0		
		коридор	27		11.0	-	11.0	-	-	11.0		
		коридор	28		9.1	-	9.1	-	-	9.1		
		лестничная клетка	29		15.8	-	15.8	-	-	15.8		
		Итого:				560.2	-	560.2	-	-	560.2	
		Общая площадь помещения всего, по этажу:				560.2	-	560.2	-	-	560.2	
А		тамбур	1		3.7	-	3.7	-	-	3.7		
		вестибюль	2		32.1	-	32.1	-	-	32.1		
		кабинет	3		10.6	10.6	-	-	-	10.6		
		кабинет	4		5.3	5.3	-	-	-	5.3		
		кабинет	5		12.6	12.6	-	-	-	12.6		
		кабинет	6		8.3	8.3	-	-	-	8.3		
		кабинет	7		8.6	8.6	-	-	-	8.6		
		кабинет	8		7.7	7.7	-	-	-	7.7		
		подсобное	9		4.1	-	4.1	-	-	4.1		
		коридор	10		15.9	-	15.9	-	-	15.9		
		кабинет	11		9.7	9.7	-	-	-	9.7		
		кабинет	12		11.6	11.6	-	-	-	11.6		
		кладовая	13		1.1	-	1.1	-	-	1.1		
		кладовая	14		1.2	-	1.2	-	-	1.2		
		туалет	15		1.7	-	1.7	-	-	1.7		
		коридор	16		2.8	-	2.8	-	-	2.8		
		кладовая	17		2.3	-	2.3	-	-	2.3		
		умывальник	18		1.4	-	1.4	-	-	1.4		
		туалет	19		1.2	-	1.2	-	-	1.2		