


Литера	А
Этаж	
подвал	

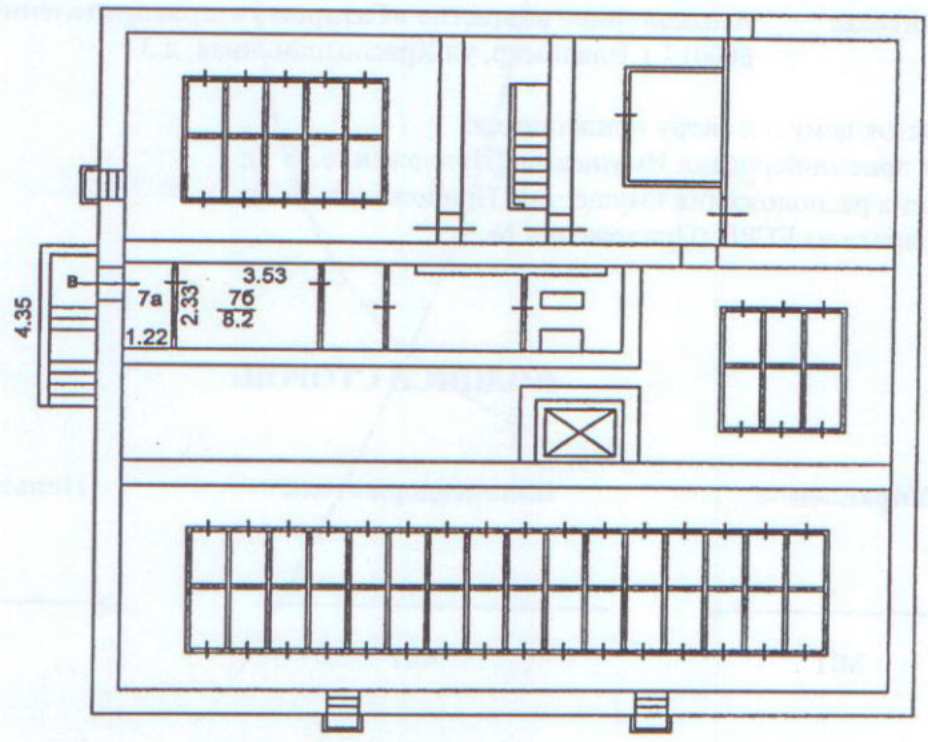

ФГУП "Ростехинвентаризация - Федеральное БТИ" Владимирский филиал

Поэтажный план

Должность	Фамилия И.О.	Подпись	Дата
И.о. Начальника ОТНОН	Шуралева Е.И.	<i>[Signature]</i>	21.03.2012
Руководитель группы	Заворотная Н. В.	<i>[Signature]</i>	21.03.2012
Инженер-инвентаризатор	Жидко О. Е.	<i>[Signature]</i>	21.03.2012

Адрес: г. Владимир, ул. Базакирева, д. 1



Лист 1  
Листов 1  
Масштаб 1:200

5. Экспликация

Литера, Этаж	Номер и наименование помещения				Высота помещений, м	Площадь, кв.м						Примечание
	нежилого помещения, помещений общего пользования		части нежилого помещения (помещения)			Нежилых помещений			Открытые неотпливаемые планировочные элементы	Помещений общего пользования	Всех помещений здания	
	наименование/ назначение	№	наименование/ назначение	№		Общая	Основная	Вспомогательная				
1	2	3	4	5	6	7	8	9	10	11	12	13
А ----- подв	нежилое помещение		коридор	7а	2.00	2.8	-	2.8	-	-	2.8	
			мастерская обуви	7б	2.00	8.2	8.2	-	-	-	8.2	
			Итого:					11.0	8.2	2.8	-	-