

ПОЭТАЖНЫЙ ПЛАН

КОПИЯ


строения лит « А »

г. Владимир ул. Октябрьский проспект

д. № 41 кв. _____ уч-к _____

План «подв» этажа

На возведение или переоборудование
 к. 1, 2, 4, 6, 7, 8, 9, 14, 22, 23, 24, 25, 26, 27
 (хитера, квартира, комната) 14, 20, 27
 разрешение не предъявлено
 Дата 12.05.09 Подпись *Сладков*

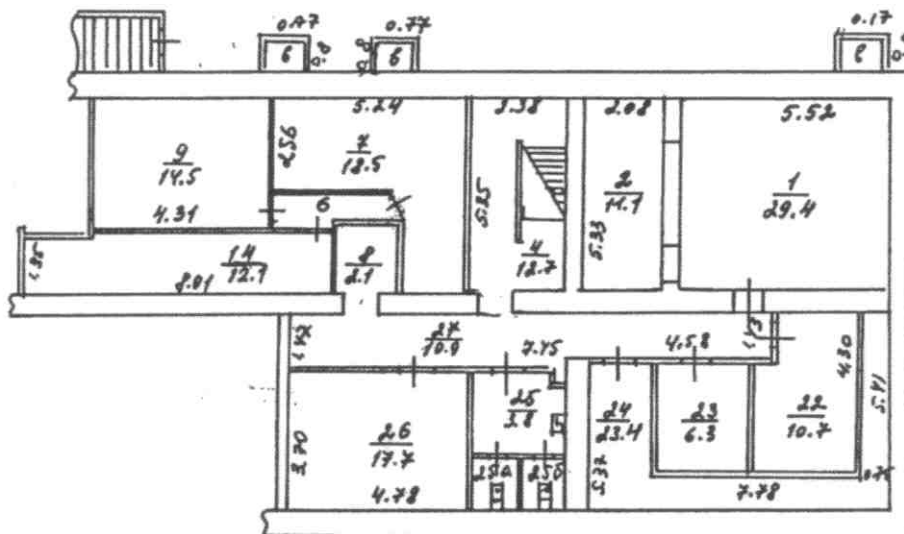

Составлено по данным
 технической инвентаризации
 по состоянию на 12.06.09
 (число, месяц, год)
 Исполнитель *Бакина*
 Руководитель группы *Сладков*


Масштаб 1:200

КОПИЯ

Плоэтажный план
строения лит «А»
г. Владимир ул. Октябрьский проезд м.
д. № 41 кв. _____ уч.-к _____

План « I » этажа

На основании тех. паспортов
ЛТД № 484/41 кв. 13.22.23-10
(двери, окна, косяки)
разрешение не требуется
Дата 11.01.2014 Подпись Савинский

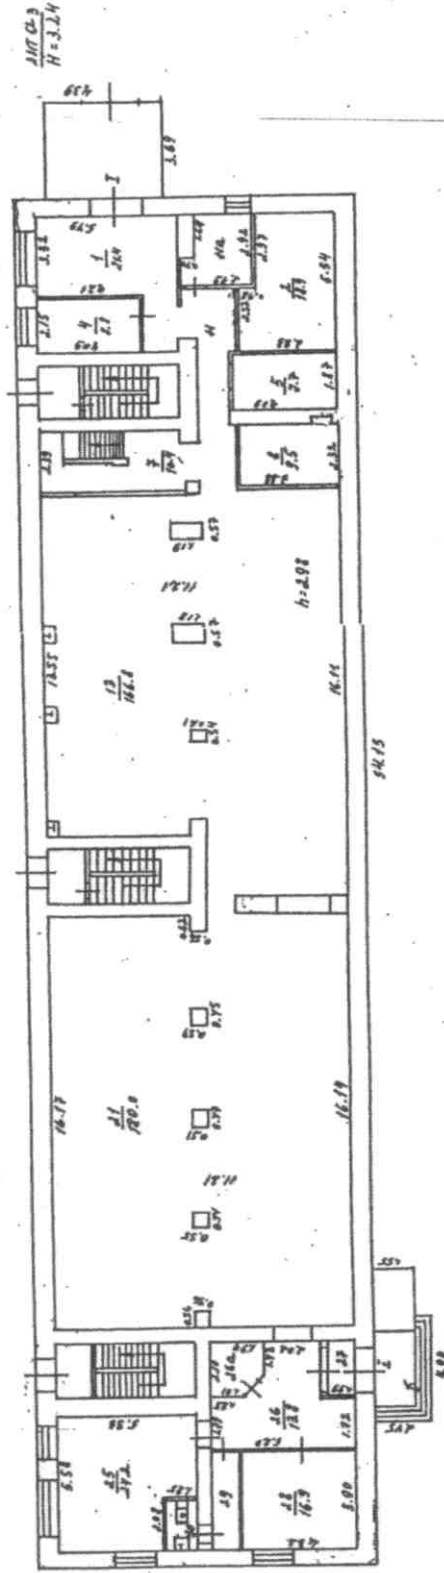

Составлено по данным
технической инвентаризации
по состоянию на 14.05.09
(число, месяц, год)
Исполнитель Басельба
Руководитель группы Савинский


II. Экспликация к плану строений

По Октябрьскому проспекту д.№ 41

Октябрьский район

Даты записей	Литер по плану	Этаж, начиная с подвала и кончая мезонином	№№ квартир, торговых, складских и пр.	№№ комнат, кухонь, коридоров и пр.	Назначение помещения: жилое, контора, магазин, ванная, коридор, кухня и прочая	площадь по внутреннему обмеру								
						общая полезная	торговое		основная	вспомогат.	основная	вспомогат.	высота	Разрешение на переоборудование не предъявлено.
							основная	вспомогат.						
	A	подвал	I	1	склад	29,4	29,4						2,40	29,4
				2	склад	11,1	11,1							11,1
				4	лестничная клетка	12,7		12,7						12,7
				6	коридор	2,9		2,9						2,9
				7	подсобное	18,5		18,5						18,5
				8	подсобное	2,1		2,1						2,1
				9	гардероб	14,5		14,5						14,5
				14	склад	12,1	12,1							12,1
				22	холодильная камера	10,7	10,7							10,7
				23	холодильная камера	6,3	6,3							6,3
				24	склад	23,4	23,4							23,4
				25	санузел	3,8		3,8						3,8
				25а	туалет	1,0		1,0						1,0
				25б	туалет	1,0		1,0						1,0
				26	склад	17,7	17,7							17,7
				27	коридор	10,9		10,9						10,9
					Итого по подвалу:	178,1	110,7	67,4						
			I	1	разгрузочная	21,4	21,4						3,63	21,4
				2	склад	18,9	18,9							18,9
				4	кабинет	8,8	8,8							8,8
				5	фасовочная	7,7	7,7							7,7
				7	коридор	10,4		10,4						10,4
				8	фасовочная	9,5	9,5							9,5
				11	коридор	12,3		12,3						12,3
				11а	кабинет	7,4	7,4							7,4
				13	торговый зал	166,8	166,8							166,8
				21	торговый зал	180,0	180,0							180,0
				25	торговый зал	27,2	27,2							27,2
				26	коридор	13,8		13,8						13,8
				26а	торговый зал	3,8	3,8							3,8
				27	тамбур	1,8		1,8						1,8
				28	торговый зал	16,9	16,9							16,9
				29	коридор	3,5		3,5						3,5
				30	сан.узел	2,3		2,3						2,3
					Итого по I этажу:	512,5	468,4	44,1						
					Итого по пом. I :	690,6	579,1	111,5						

Постановка
строения по
с. Владимир, Мир Лесной
дом 70
ПЛАН Г.О.

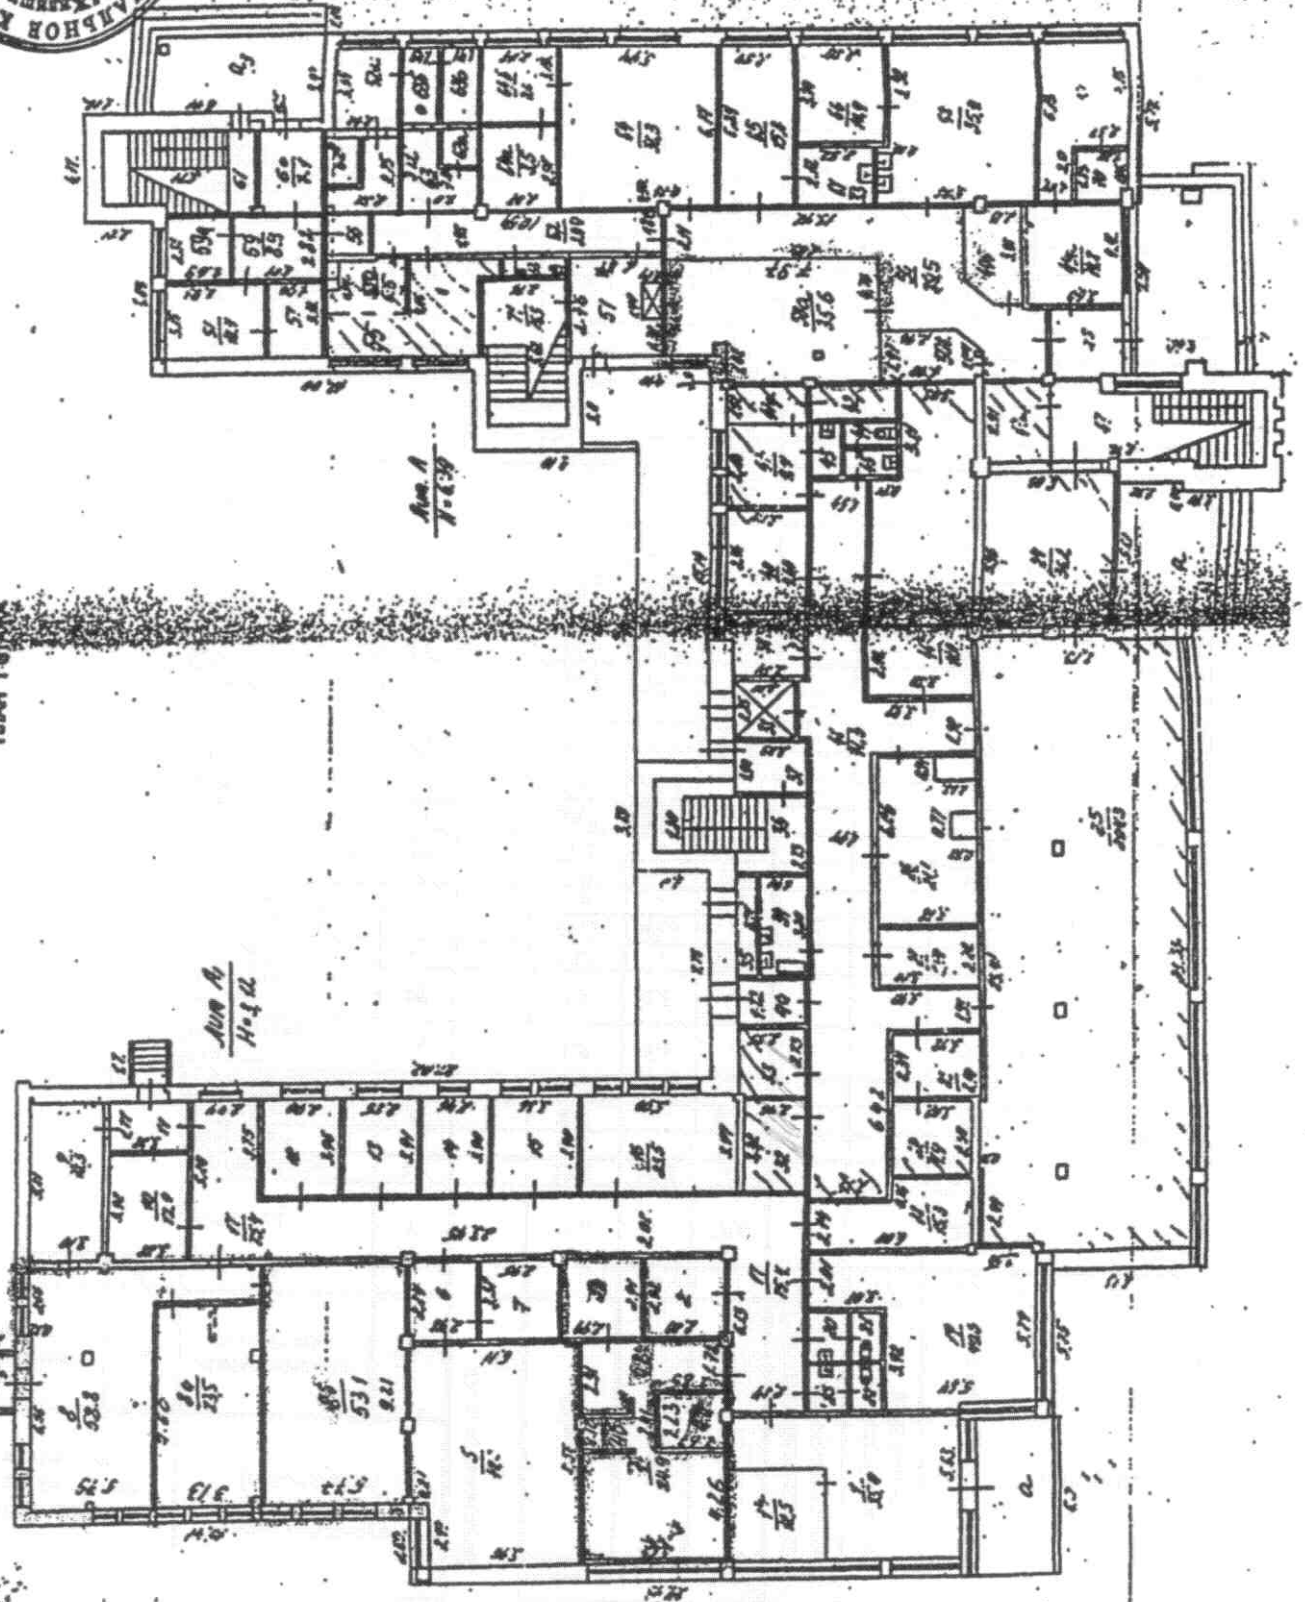

АУР А
1:100

АУР А
1:100



ОКРЕЩЕНИЕ ПЛОЩАДЕЙ К ПОЭТАЖНЫМ ПЛАНАМ

Литера, Этаж	номер и наименование помещения				Высота помещений, м	Площадь, кв.м							Примечание
	нежилого помещения, помещений общего пользования		части нежилого помещения (помещения)			Нежилых помещений			Открытые неотапливаемые планировочные элементы	Помещений общего пользования	Всех помещений здания		
	наименование/ назначение	№	наименование/ назначение	№		Общая	Основная	Вспомогательная					
1	2	3	4	5	6	7	8	9	10	11	12	13	
А Эт.			вестибюль	1		35.0	-	35.0	-	-	35.0		
			ремонт обуви	1а		12.5	12.5	-	-	-	12.5		
			подсобное	2		8.2	-	8.2	-	-	8.2		
			подсобное	3		8.7	-	8.7	-	-	8.7		
			парикмахерская	4		24.9	24.9	-	-	-	24.9		
			зал для посетителей	4а		6.0	6.0	-	-	-	6.0		
			зал для посетителей	4б		2.1	2.1	-	-	-	2.1		
			коридор	4в		15.2	-	15.2	-	-	15.2		
			торговый зал	5		49.8	49.8	-	-	-	49.8		
			подсобное	6		7.0	-	7.0	-	-	7.0		
			кладовая	7		9.9	-	9.9	-	-	9.9		
			склад	8		58.8	-	58.8	-	-	58.8		
			торговое	8а		23.5	23.5	-	-	-	23.5		
			торговое	8б		53.1	53.1	-	-	-	53.1		
			склад	9		18.3	-	18.3	-	-	18.3		
			кладовая	10		12.9	-	12.9	-	-	12.9		
			тамбур	11		5.8	-	5.8	-	-	5.8		
			кабинет	12		11.5	11.5	-	-	-	11.5		
			кабинет	13		11.3	11.3	-	-	-	11.3		
			кабинет	14		9.6	9.6	-	-	-	9.6		
			кабинет	15		13.1	13.1	-	-	-	13.1		
			стоматологический кабинет	16		23.5	23.5	-	-	-	23.5		
			коридор	17		75.4	-	75.4	-	-	75.4		
			электрощитовая	18		15.3	-	15.3	-	-	15.3		
			склад	19		40.6	-	40.6	-	-	40.6		
			санузел	20		2.7	-	2.7	-	-	2.7		
			санузел	21		1.9	-	1.9	-	-	1.9		
			санузел	22		1.9	-	1.9	-	-	1.9		
			санузел	23		2.6	-	2.6	-	-	2.6		
			вестибюль	24		36.2	-	36.2	-	-	36.2		
			торговый зал	25		204.3	204.3	-	-	-	204.3		
			тарная	26		21.1	-	21.1	-	-	21.1		
			кладовая	27		8.4	-	8.4	-	-	8.4		
			подсобное	28		8.1	-	8.1	-	-	8.1		
			камера	29		7.9	-	7.9	-	-	7.9		
			склад	32		8.2	8.2	-	-	-	8.2		
			тарная	33		6.4	-	6.4	-	-	6.4		
			мойка	34		7.2	-	7.2	-	-	7.2		
			подсобное	35		3.1	-	3.1	-	-	3.1		
			лестничная клетка	36		10.8	-	10.8	-	-	10.8		
			подсобное	37		5.4	-	5.4	-	-	5.4		
			лифт	38		5.2	-	5.2	-	-	5.2		
			кабинет	39		7.6	7.6	-	-	-	7.6		
			кабинет	40		9.6	9.6	-	-	-	9.6		
			кабинет	41		9.4	9.4	-	-	-	9.4		
			касса	41а		5.2	5.2	-	-	-	5.2		
			подсобное	42		3.1	-	3.1	-	-	3.1		
		гардероб	43		1.5	-	1.5	-	-	1.5			
		санузел	44		1.2	-	1.2	-	-	1.2			
		санузел	45		1.0	-	1.0	-	-	1.0			
		столовая	46		32.3	-	32.3	-	-	32.3			
		кладовая	46а		11.0	-	11.0	-	-	11.0			
		подсобное	47		25.3	-	25.3	-	-	25.3			
		подсобное	47а		8.4	-	8.4	-	-	8.4			



Иванова
Ис