


4. поэтажный план

| | |
|--------|---|
| Литера | 3 |
| Этаж | |
| подвал | |

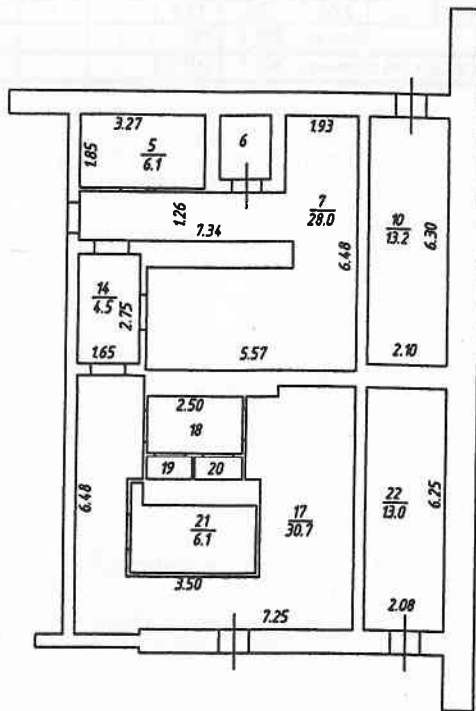

ФГУП "Ростехинвентаризация - Федеральное БТИ" Владимирский филиал

Поэтажный план


| Должность | Фамилия И.О. | Подпись | Дата | Адрес: г. Владимир, ул. 850-летия, д. 6 | Лист | 1 |
|----------------------------|-----------------|--------------------|------------|---|---------|-------|
| И.о. Начальника ОТИОН | Варенцова И.С. | <i>[Signature]</i> | 17.05.2012 | | Листов | 1 |
| И.о. начальника отдела ТИО | Варенцова И.С. | <i>[Signature]</i> | 17.05.2012 | | Масштаб | 1:200 |
| Техник-инвентаризатор | Алексеева Т. Г. | <i>[Signature]</i> | 17.05.2012 | | | |

5. Экспликация

| Литера, Этаж | Номер и наименование помещения | | | | Высота помещений, м | Площадь, кв.м | | | | | | Примечание |
|--|--|---|--|----|------------------------|-------------------|--------------|-----------------|---|---------------------------------|-----------------------|------------|
| | нежилого помещения, помещений общего пользования | | части нежилого помещения (помещения) | | | Нежилых помещений | | | Открытые неотопливаемые планировочные элементы | Помещений общего пользования | Всех помещений здания | |
| | наименование/ назначение | № | наименование/ назначение | № | | Общая | Основная | Вспомогательная | | | | |
| 1 | 2 | 3 | 4 | 5 | 6 | 7 | 8 | 9 | 10 | 11 | 12 | 13 |
| З ----- подвал | нежилое | | спец. помещения | 5 | 2.60 | 6.1 | 6.1 | - | - | - | 6.1 | |
| | | | спец. помещения | 6 | 2.60 | 2.2 | 2.2 | - | - | - | 2.2 | |
| | | | спец. помещения | 7 | 2.60 | 28.0 | 28.0 | - | - | - | 28.0 | |
| | | | спец. помещения | 10 | 2.60 | 13.2 | 13.2 | - | - | - | 13.2 | |
| | | | спец. помещения | 14 | 2.60 | 4.5 | 4.5 | - | - | - | 4.5 | |
| | | | спец. помещения | 17 | 2.60 | 30.7 | 30.7 | - | - | - | 30.7 | |
| | | | спец. помещения | 18 | 2.60 | 3.6 | 3.6 | - | - | - | 3.6 | |
| | | | спец. помещения | 19 | 2.60 | 1.1 | 1.1 | - | - | - | 1.1 | |
| | | | спец. помещения | 20 | 2.60 | 1.2 | 1.2 | - | - | - | 1.2 | |
| | | | спец. помещения | 21 | 2.60 | 6.1 | 6.1 | - | - | - | 6.1 | |
| | | | спец. помещения | 22 | 2.60 | 13.0 | 13.0 | - | - | - | 13.0 | |
| Итого: | | | | | | 109.7 | 109.7 | - | - | - | 109.7 | |
| Общая площадь помещений всего, по зданию: | | | | | | 109.7 | 109.7 | - | - | - | 109.7 | |

4. поэтажный план

| | |
|--------|---|
| Литера | А |
| Этаж | |
| подвал | |

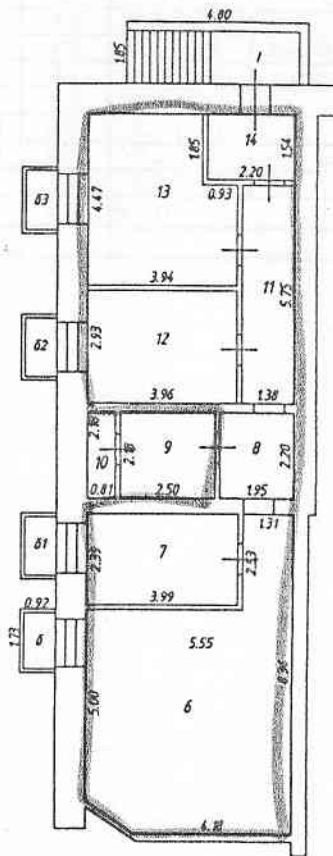

ФГУП "Ростехинвентаризация - Федеральное БТИ" Владимирский филиал
Поэтажный план

| Должность | Фамилия И.О. | Подпись | Дата | Адрес: г.Владимир, ул.Северная, д. 34 | Лист | 1 |
|-----------------------|------------------|--------------------|----------|--|---------|--------------|
| и.о. начальника ОТИОН | Сазанова Ю.В. | <i>[Signature]</i> | 09.10.12 | | Листов | 1 |
| Руководитель группы | Заворотная Н. В. | <i>[Signature]</i> | 09.10.12 | | Масштаб | 1:100(1:200) |
| Техник-инвентаризатор | Баранова М. И. | <i>[Signature]</i> | 09.10.12 | | | |

5. Экспликация

| Литера, Этаж | Номер и наименование помещения | | | | Высота помещений, м | Площадь, кв.м | | | | | | Примечание |
|----------------------|--|-----|--|----|------------------------|-------------------|----------|-----------------|---|---------------------------------|-----------------------|------------|
| | нежилого помещения, помещений общего пользования | | части нежилого помещения (помещения) | | | Нежилых помещений | | | Открытые неотапливаемые планировочные элементы | Помещений общего пользования | Всех помещений здания | |
| | наименование/ назначение | № | наименование/ назначение | № | | Общая | Основная | Вспомогательная | | | | |
| 1 | 2 | 3 | 4 | 5 | 6 | 7 | 8 | 9 | 10 | 11 | 12 | 13 |
| А ----- подвал | нежилое помещение | № 1 | мастерская | 6 | 2.56 | 35.1 | 35.1 | - | - | - | 35.1 | |
| | | | раздевалка | 7 | 2.56 | 9.5 | - | 9.5 | - | - | 9.5 | |
| | | | коридор | 8 | 2.56 | 4.3 | - | 4.3 | - | - | 4.3 | |
| | | | электрощитовая | 9 | 2.56 | 5.5 | - | 5.5 | - | - | 5.5 | |
| | | | электрощитовая | 10 | 2.56 | 1.8 | - | 1.8 | - | - | 1.8 | |
| | | | коридор | 11 | 2.56 | 7.9 | - | 7.9 | - | - | 7.9 | |
| | | | кабинет | 12 | 2.56 | 11.6 | 11.6 | - | - | - | 11.6 | |
| | | | мастерская | 13 | 2.56 | 15.9 | 15.9 | - | - | - | 15.9 | |
| | | | коридор | 14 | 2.56 | 3.4 | - | 3.4 | - | - | 3.4 | |
| | | | Итого: | | | | | | 95.0 | 62.6 | 32.4 | - |