



# КАДАСТРОВЫЙ ПАСПОРТ ПОМЕЩЕНИЯ


Лист № 2 всего листов 4

Кадастровый номер \_\_\_\_\_

Инвентарный номер (ранее присвоенный учетный номер) \_\_\_\_\_

17:401:001:002001600:0001:20000

## 2. План расположения помещения на 1 этаже

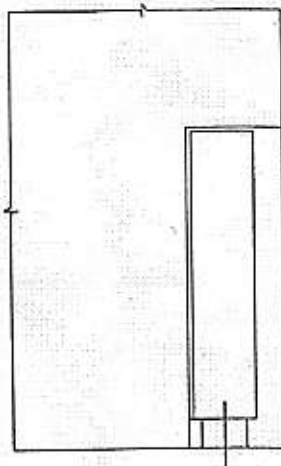

Масштаб 1: 200

и.о. начальника ОТИОН  
(полное наименование должности)



Сазанова Ю.В.  
(инициалы, фамилия)


# КАДАСТРОВЫЙ ПАСПОРТ ПОМЕЩЕНИЯ

Лист № 3 всего листов 4

Кадастровый номер \_\_\_\_\_

Инвентарный номер (ранее присвоенный учетный номер) 17:401:001:002001600:0001:20000

## 2. План расположения помещения на 2 этаже

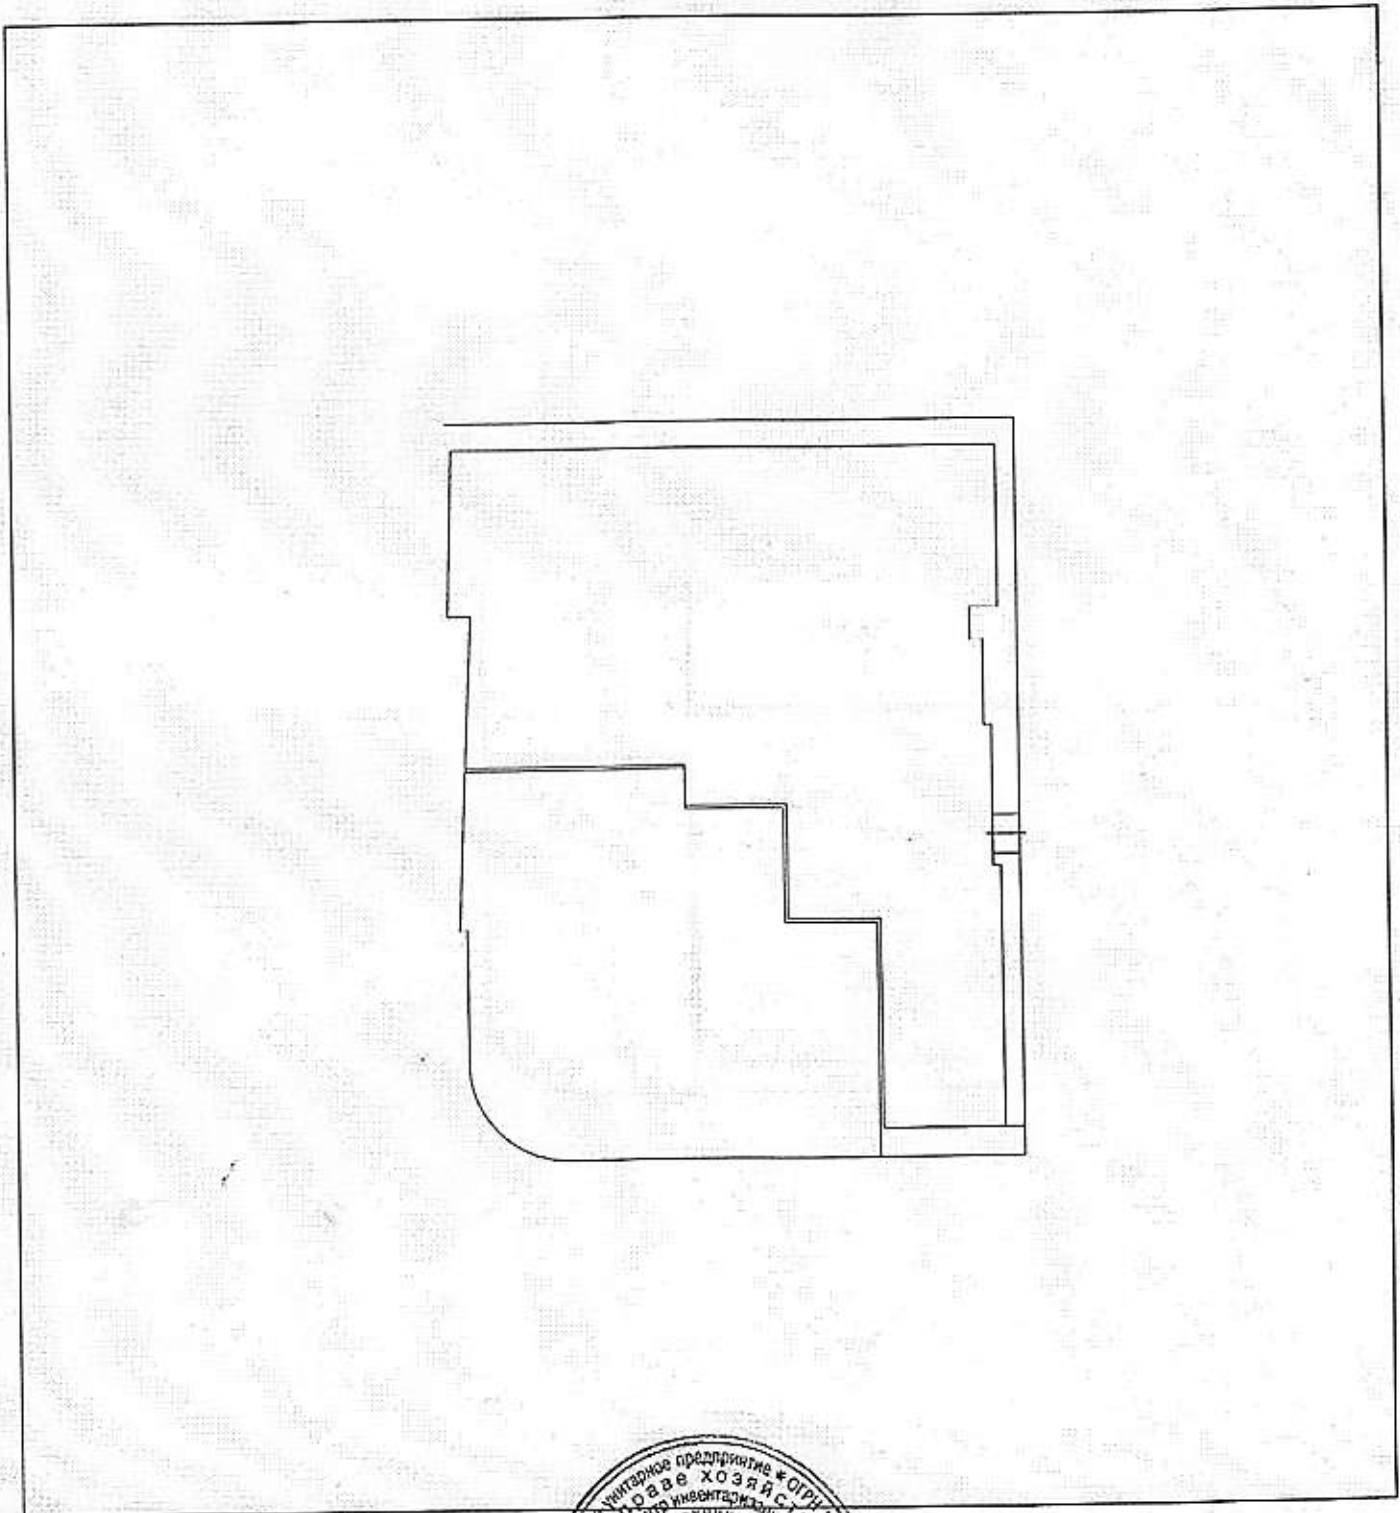

Масштаб 1: 200

и.о. начальника ОТИОН  
(полное наименование должности)




Сазанова Ю.В.  
(инициалы, фамилия)

# КАДАСТРОВЫЙ ПАСПОРТ ПОМЕЩЕНИЯ

Лист № 4 всего листов 4

Кадастровый номер \_\_\_\_\_  
Инвентарный номер (ранее присвоенный учетный номер) 17:401:001:002001600:0001:20000

## 2. План расположения помещения на 3 этаже

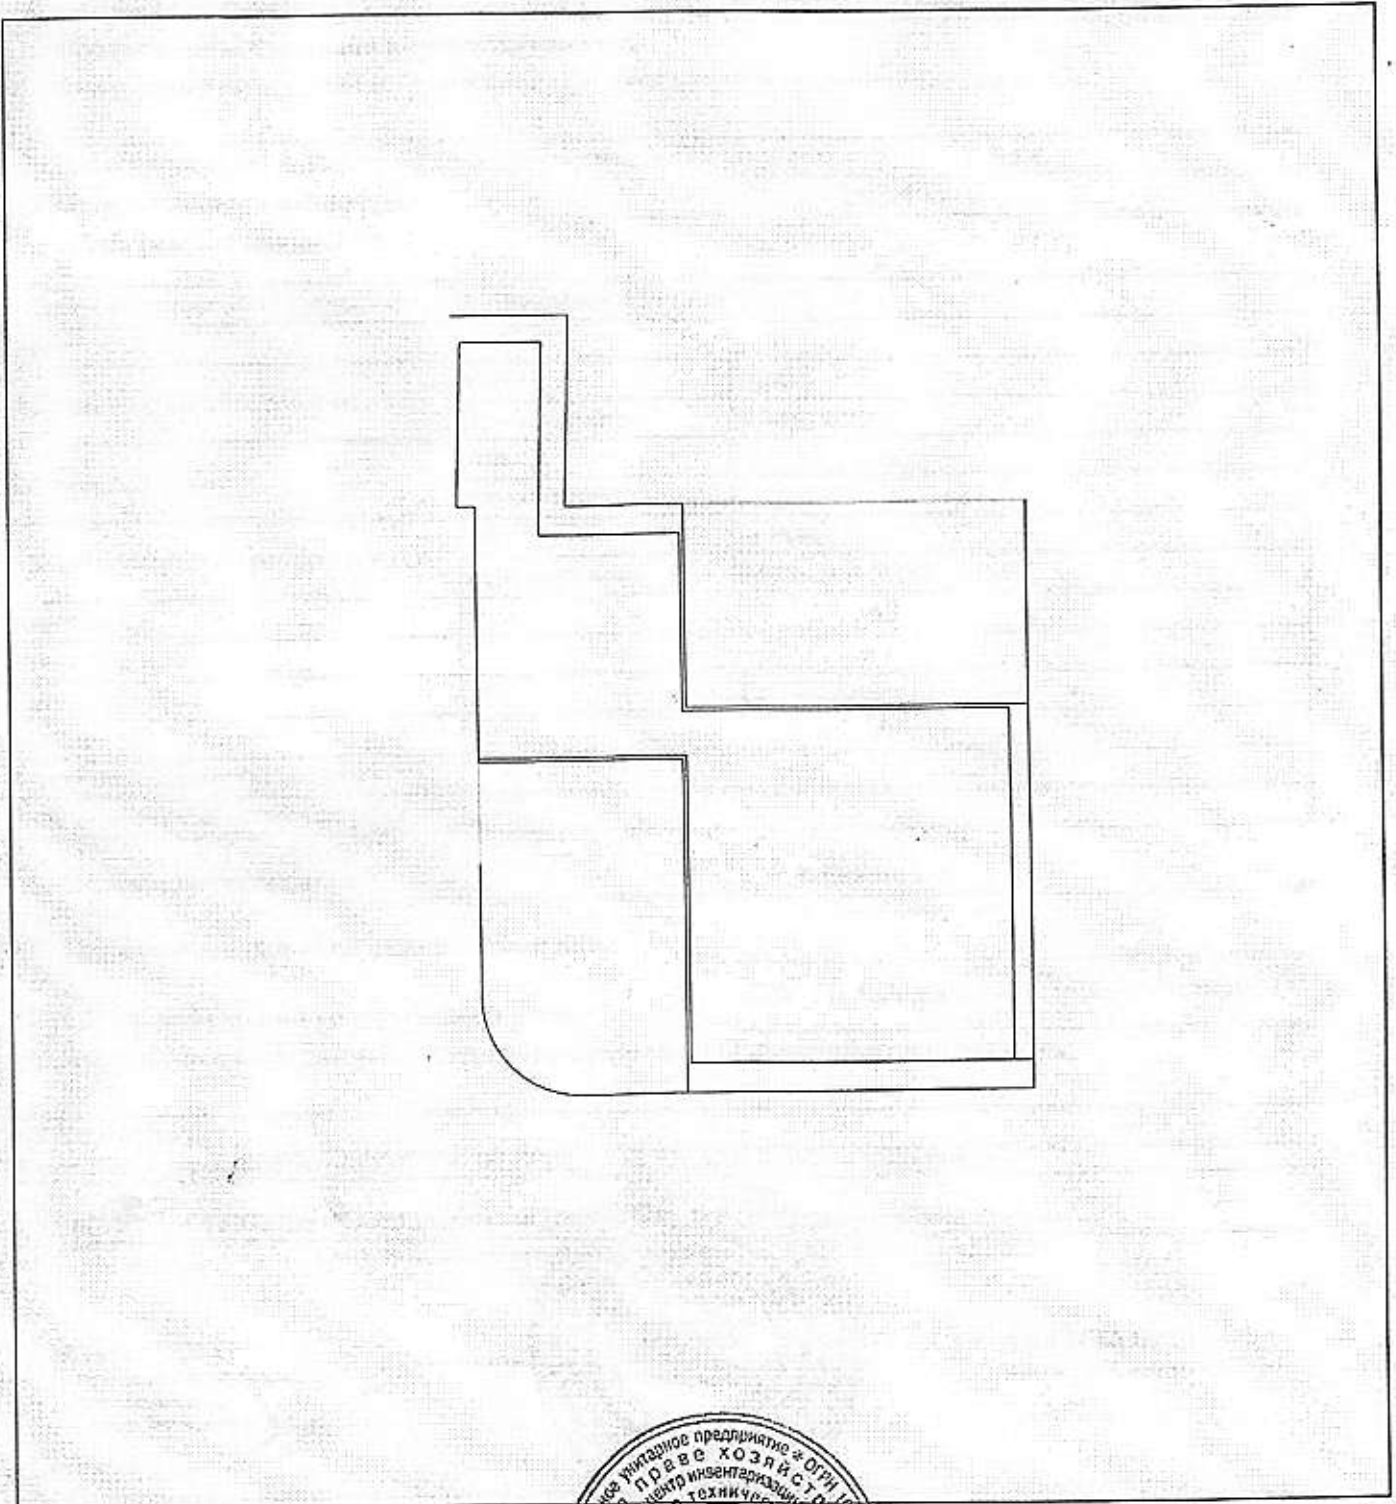

Масштаб 1: 200

и.о. начальника ОТИОН  
(полное наименование должности)



Сазанова Ю.В.  
(инициалы, фамилия)