


Ситуационный план объекта недвижимого имущества

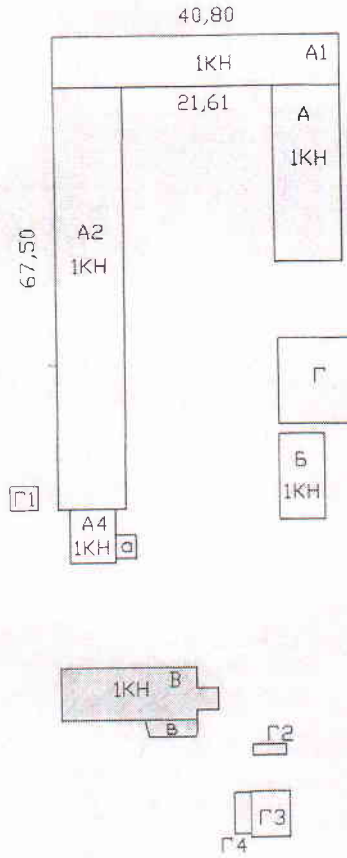

Масштаб 1:1000

Директор ВФ ГАУ ВО БТИ  
(полное наименование должности)

*Шкурченко С.В.*



Шкурченко С.В.  
(подпись) М.П. (инициалы, фамилия)