


Ул. Электрoзавoдская, д. 7 План 3 этажa

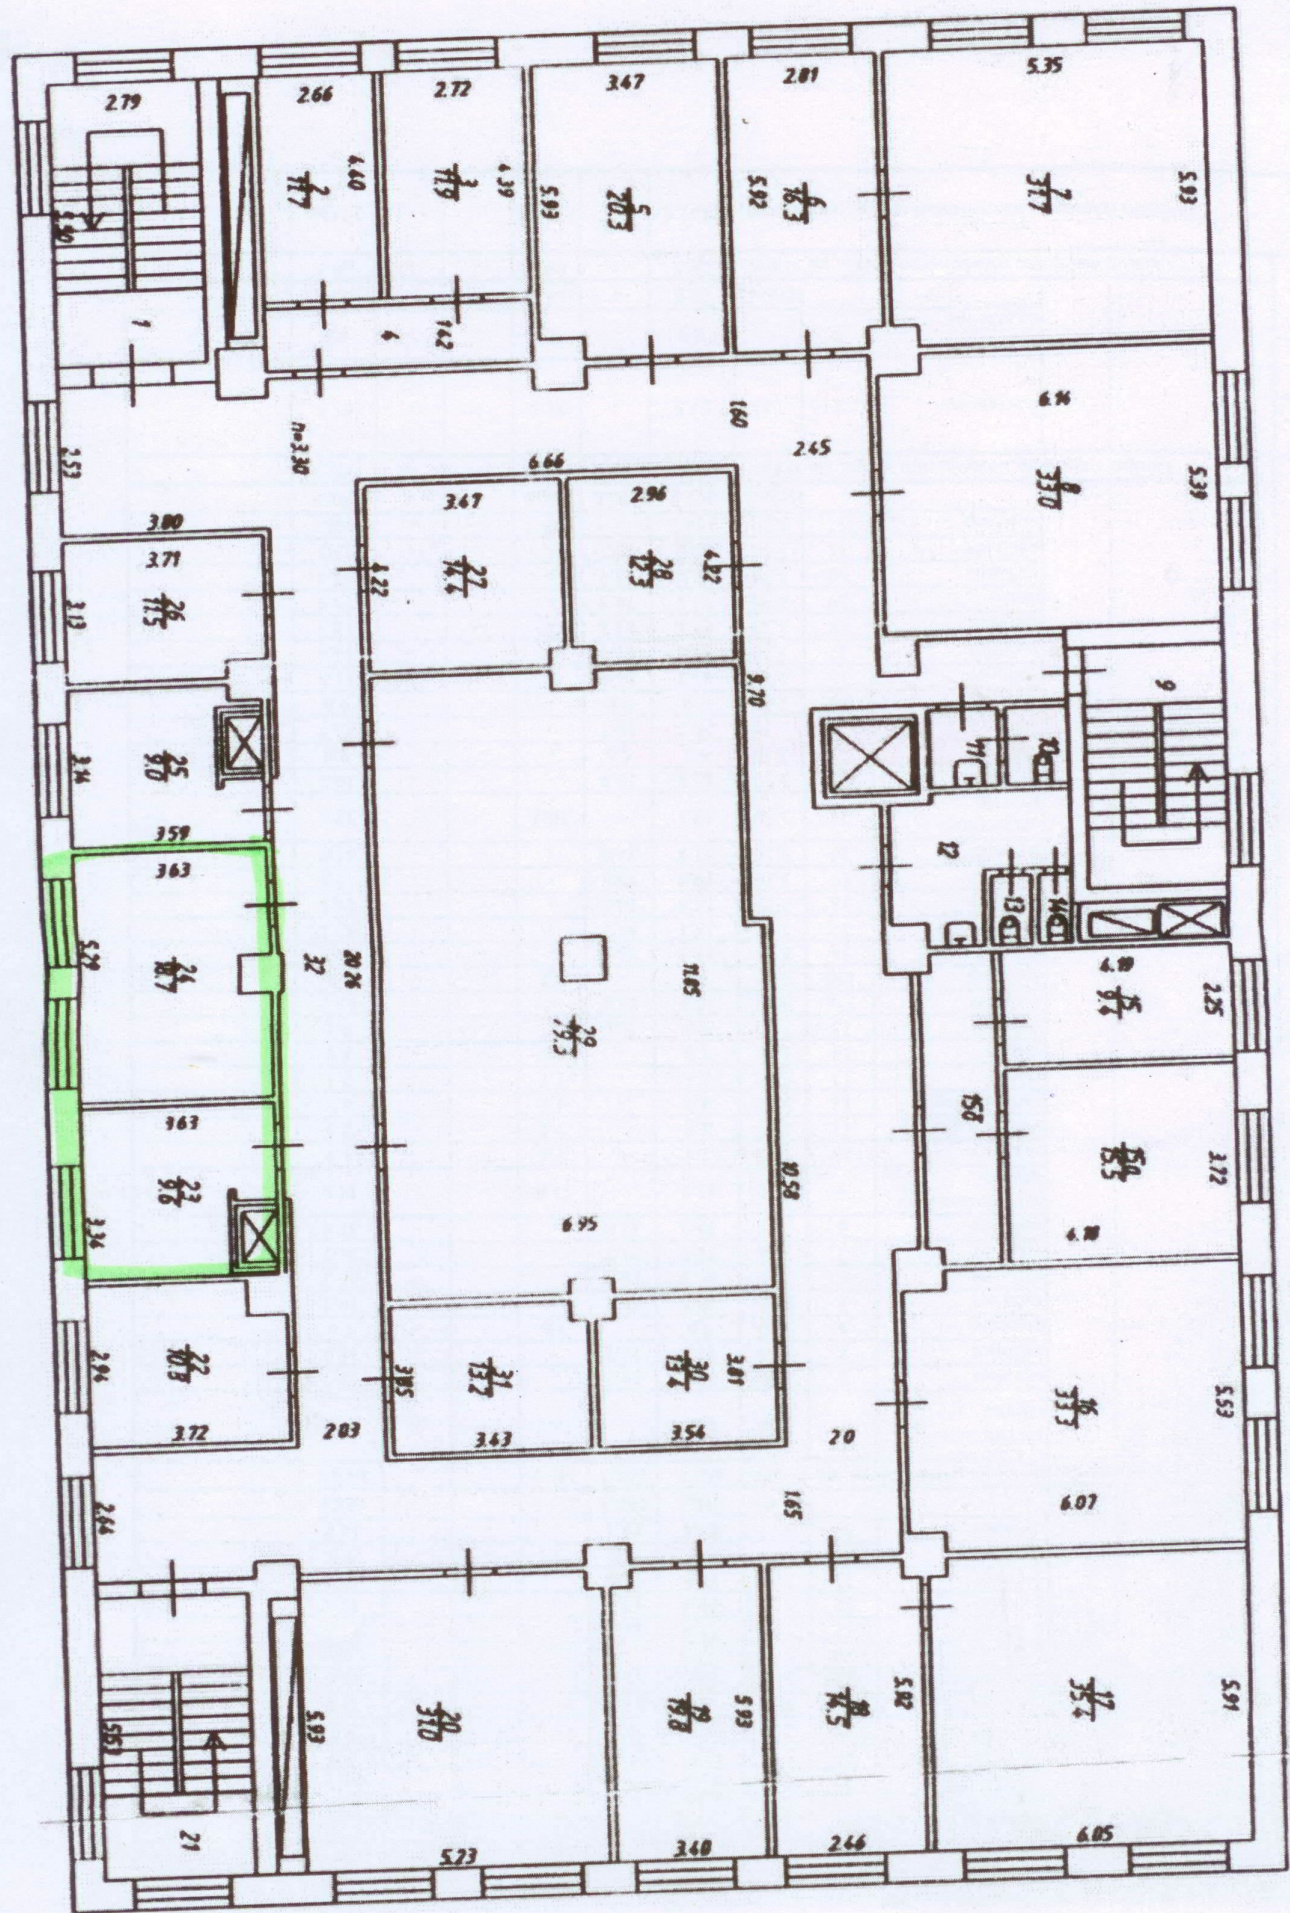

1	2	3	4	5	6	7	8	9	10	11	12	13
			кабинет	23	3.11	29.0	29.0	-	-	-	29.0	
			кабинет	24	3.11	19.2	19.2	-	-	-	19.2	
			кабинет	25	3.11	35.1	35.1	-	-	-	35.1	
			кабинет	26	3.11	7.7	7.7	-	-	-	7.7	
			кабинет	27	3.11	8.7	8.7	-	-	-	8.7	
			кабинет	28	3.11	11.6	11.6	-	-	-	11.6	
			кабинет	29	3.11	10.5	10.5	-	-	-	10.5	
			коридор	30	3.11	156.9	-	156.9	-	-	156.9	
			кабинет	31	3.11	11.5	11.5	-	-	-	11.5	
			кабинет	32	3.11	19.4	19.4	-	-	-	19.4	
			кабинет	33	3.11	10.0	10.0	-	-	-	10.0	
			кабинет	34	3.11	9.5	9.5	-	-	-	9.5	
			кабинет	35	3.11	10.4	10.4	-	-	-	10.4	
			Итого:			688.8	460.3	228.5	-	-	688.8	
			Общая площадь помещений всего, по этажу:			688.8	460.3	228.5	-	-	688.8	
А	3		лестничная клетка	1	3.30	14.8	-	14.8	-	-	14.8	
			кабинет	2	3.30	11.7	11.7	-	-	-	11.7	
			кабинет	3	3.30	11.9	11.9	-	-	-	11.9	
			коридор	4	3.30	7.6	-	7.6	-	-	7.6	
			кабинет	5	3.30	20.3	20.3	-	-	-	20.3	
			кабинет	6	3.30	16.3	16.3	-	-	-	16.3	
			кабинет	7	3.30	31.7	31.7	-	-	-	31.7	
			кабинет	8	3.30	33.0	33.0	-	-	-	33.0	
			лестничная клетка	9	3.30	11.6	-	11.6	-	-	11.6	
			туалет	10	3.30	1.4	-	1.4	-	-	1.4	
			умывальник	11	3.30	2.5	-	2.5	-	-	2.5	
			умывальник	12	3.30	4.7	-	4.7	-	-	4.7	
			туалет	13	3.30	1.1	-	1.1	-	-	1.1	
			туалет	14	3.30	1.0	-	1.0	-	-	1.0	
			кабинет	15	3.30	9.4	9.4	-	-	-	9.4	
			кабинет	15а	3.30	15.5	15.5	-	-	-	15.5	
			коридор	15б	3.30	8.1	-	8.1	-	-	8.1	
			кабинет	16	3.30	33.3	33.3	-	-	-	33.3	
			кабинет	17	3.30	35.4	35.4	-	-	-	35.4	
			кабинет	18	3.30	14.5	14.5	-	-	-	14.5	
			кабинет	19	3.30	19.8	19.8	-	-	-	19.8	
			кабинет	20	3.30	31.0	31.0	-	-	-	31.0	
			лестничная клетка	21	3.30	15.3	-	15.3	-	-	15.3	
			кабинет	22	3.30	10.8	10.8	-	-	-	10.8	
			кабинет	23	3.30	9.6	9.6	-	-	-	9.6	
			кабинет	24	3.30	18.7	18.7	-	-	-	18.7	
			кабинет	25	3.30	9.0	9.0	-	-	-	9.0	
			кабинет	26	3.30	11.5	11.5	-	-	-	11.5	
			кабинет	27	3.30	14.4	14.4	-	-	-	14.4	
			кабинет	28	3.30	12.3	12.3	-	-	-	12.3	
			зал	29	3.30	79.3	79.3	-	-	-	79.3	
			кабинет	30	3.30	13.4	13.4	-	-	-	13.4	
			кабинет	31	3.30	13.2	13.2	-	-	-	13.2	
			коридор	32	3.30	148.7	-	148.7	-	-	148.7	
			Итого:			692.8	476.0	216.8	-	-	692.8	
			Общая площадь помещения всего, по этажу:			692.8	476.0	216.8	-	-	692.8	
Б			венткамера	1	2.55	51.5	-	51.5	-	-	51.5	
			машинное отделение	2		9.0	-	9.0	-	-	9.0	
			Итого:			60.5	-	60.5	-	-	60.5	
			Общая площадь помещения всего, по этажу:			60.5	-	60.5	-	-	60.5	
			Общая площадь помещений всего, по зданию:			2742.6	1179.8	1562.8	-	-	2742.6	