

КАДАСТРОВЫЙ ПАСПОРТ

помещения

Лист № 1 всего листов 2
Дата 04.12.2012

Кадастровый номер _____
Инвентарный номер (ранее присвоенный учетный номер) 17:401:001:100613740:0001:20001

1. Описание объекта недвижимого имущества

1.1. Кадастровый номер здания (сооружения), в котором расположено помещение _____

1.2. Этаж (этажи), на котором расположено помещение _____ подвал

1.3. Общая площадь помещения _____ 48.9 кв.м

1.4. Адрес (местоположение): _____

Субъект Российской Федерации	Владимирская область	
Район		
Муниципальное образование	тип	город
	наименование	Владимир
Населенный пункт	тип	
	наименование	
Улица (проспект, переулок и т.д.)	тип	улица
	наименование	Гагарина
Номер дома	2	
Номер корпуса		
Номер строения		
Литера	А	
Номер помещения (квартиры)	1	
Иное описание местоположения		

1.5. Назначение помещения _____ нежилое
(жилое, нежилое)

1.6. Вид помещения в многоквартирном доме _____
(комната, квартира)

1.7. Номер помещения на поэтажном плане _____

1.8. Предыдущие кадастровые (условные) номера объекта недвижимого имущества: _____

1.9. Примечание: Памятник истории и культуры.
Составлено по данным технической инвентаризации по состоянию на 24.05.07 г.

1.10 ФГУП "РОСТЕХИНВЕНТАРИЗАЦИЯ - ФЕДЕРАЛЬНОЕ БТИ" - Владимирский филиал
Свидетельство об аккредитации на территории Владимирской области № 000364 от 14.12.2007 г.

и.о. начальника ОТИОН
(полное наименование должности)
исп. Блинова Е. Ю.
рук. гр. Заворотная Н. В.



Сазанова Ю.В.
(инициалы, фамилия)


КАДАСТРОВЫЙ ПАСПОРТ ПОМЕЩЕНИЯ

Лист № 2 всего листов 2

Кадастровый номер _____

Инвентарный номер (ранее присвоенный учетный номер) 17:401:001:100613740:0001:20001

2. План расположения помещения на этаже

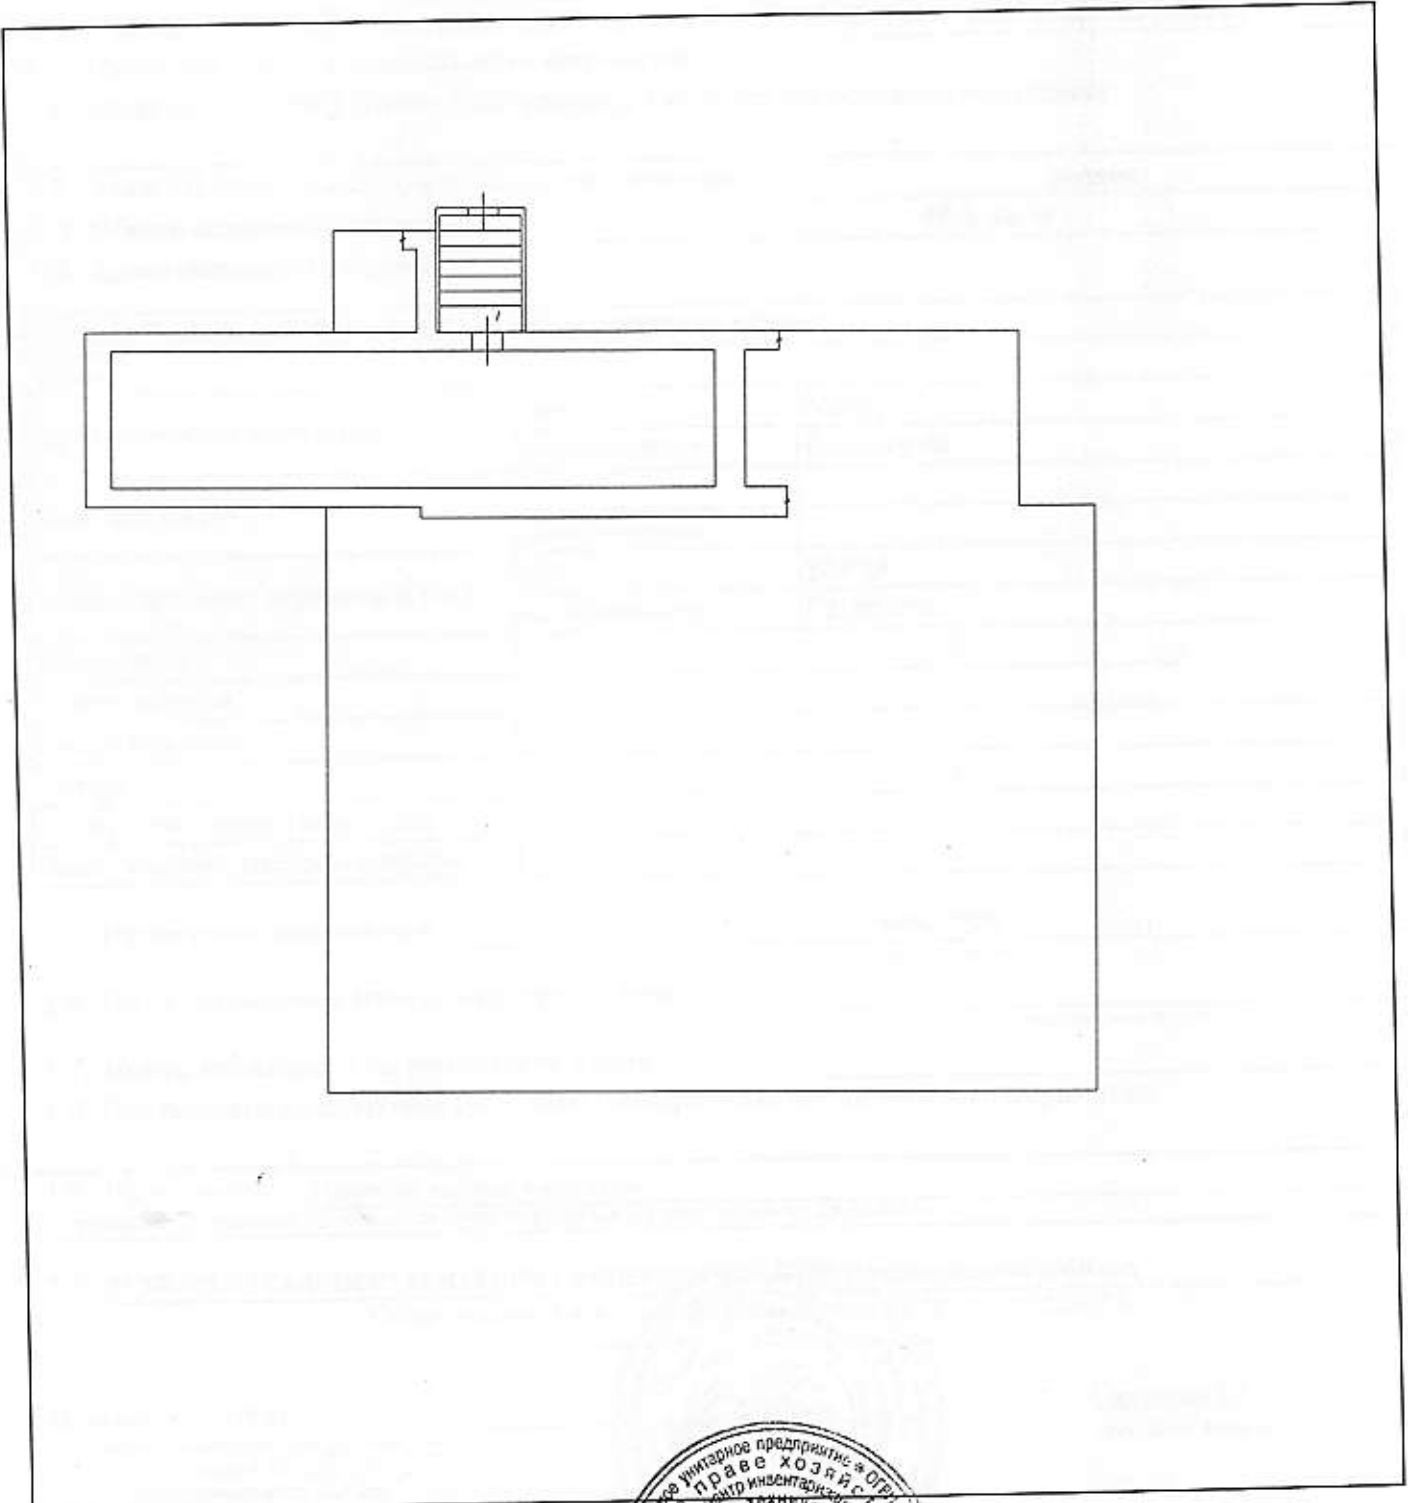

Масштаб 1: 200

и.о. начальника ОТИОН
(полное наименование должности)



Сазанова Ю.В.
(инициалы, фамилия)

КАДАСТРОВЫЙ ПАСПОРТ

помещения

Лист № 1 всего листов 4
Дата 04.12.2012

Кадастровый номер _____
Инвентарный номер (ранее присвоенный учетный номер) 17:401:001:100613740:0001:20000

1. Описание объекта недвижимого имущества

1.1. Кадастровый номер здания (сооружения), в котором расположено помещение _____

1.2. Этаж (этажи), на котором расположено помещение 1,2,3

1.3. Общая площадь помещения 925.3 кв.м

1.4. Адрес (местоположение):

Субъект Российской Федерации	Владимирская область	
Район		
Муниципальное образование	тип	город
	наименование	Владимир
Населенный пункт	тип	
	наименование	
Улица (проспект, переулок и т.д.)	тип	улица
	наименование	Гагарина
Номер дома	2	
Номер корпуса		
Номер строения		
Литера	А	
Номер помещения (квартиры)		
Иное описание местоположения		

1.5. Назначение помещения нежилое
(жилое, нежилое)

1.6. Вид помещения в многоквартирном доме _____
(комната, квартира)
15-17 на 1этаже, 1-4,4а,5,5а,6,7,7а,8-23 на 2этаже, 1-12,12а,12б,13-34 на 3этаже

1.7. Номер помещения на поэтажном плане _____

1.8. Предыдущие кадастровые (условные) номера объекта недвижимого имущества: _____

1.9. Примечание: Памятник истории и культуры. Разрешение на перепланировку ком.№ 5,5а,22,23 не предъявлено. Составлено по данным технической инвентаризации по состоянию на 23.11.05 г.

1.10 ФГУП "РОСТЕХИНВЕНТАРИЗАЦИЯ - ФЕДЕРАЛЬНОЕ БТИ" Владимирский филиал
Свидетельство об аккредитации № 000364 от 14.12.2007 г.

и.о. начальника ОТИОН

(полное наименование должности)
исп. Блинова Е. Ю.
рук.гр. Заворотная Н. В.



Сазанова Ю.В.

(инициалы, фамилия)

КАДАСТРОВЫЙ ПАСПОРТ ПОМЕЩЕНИЯ


Лист № 2 всего листов 4

Кадастровый номер _____

Инвентарный номер (ранее присвоенный учетный номер)

17:401:001:100613740:0001:20000

2. План расположения помещения на 1 этаже

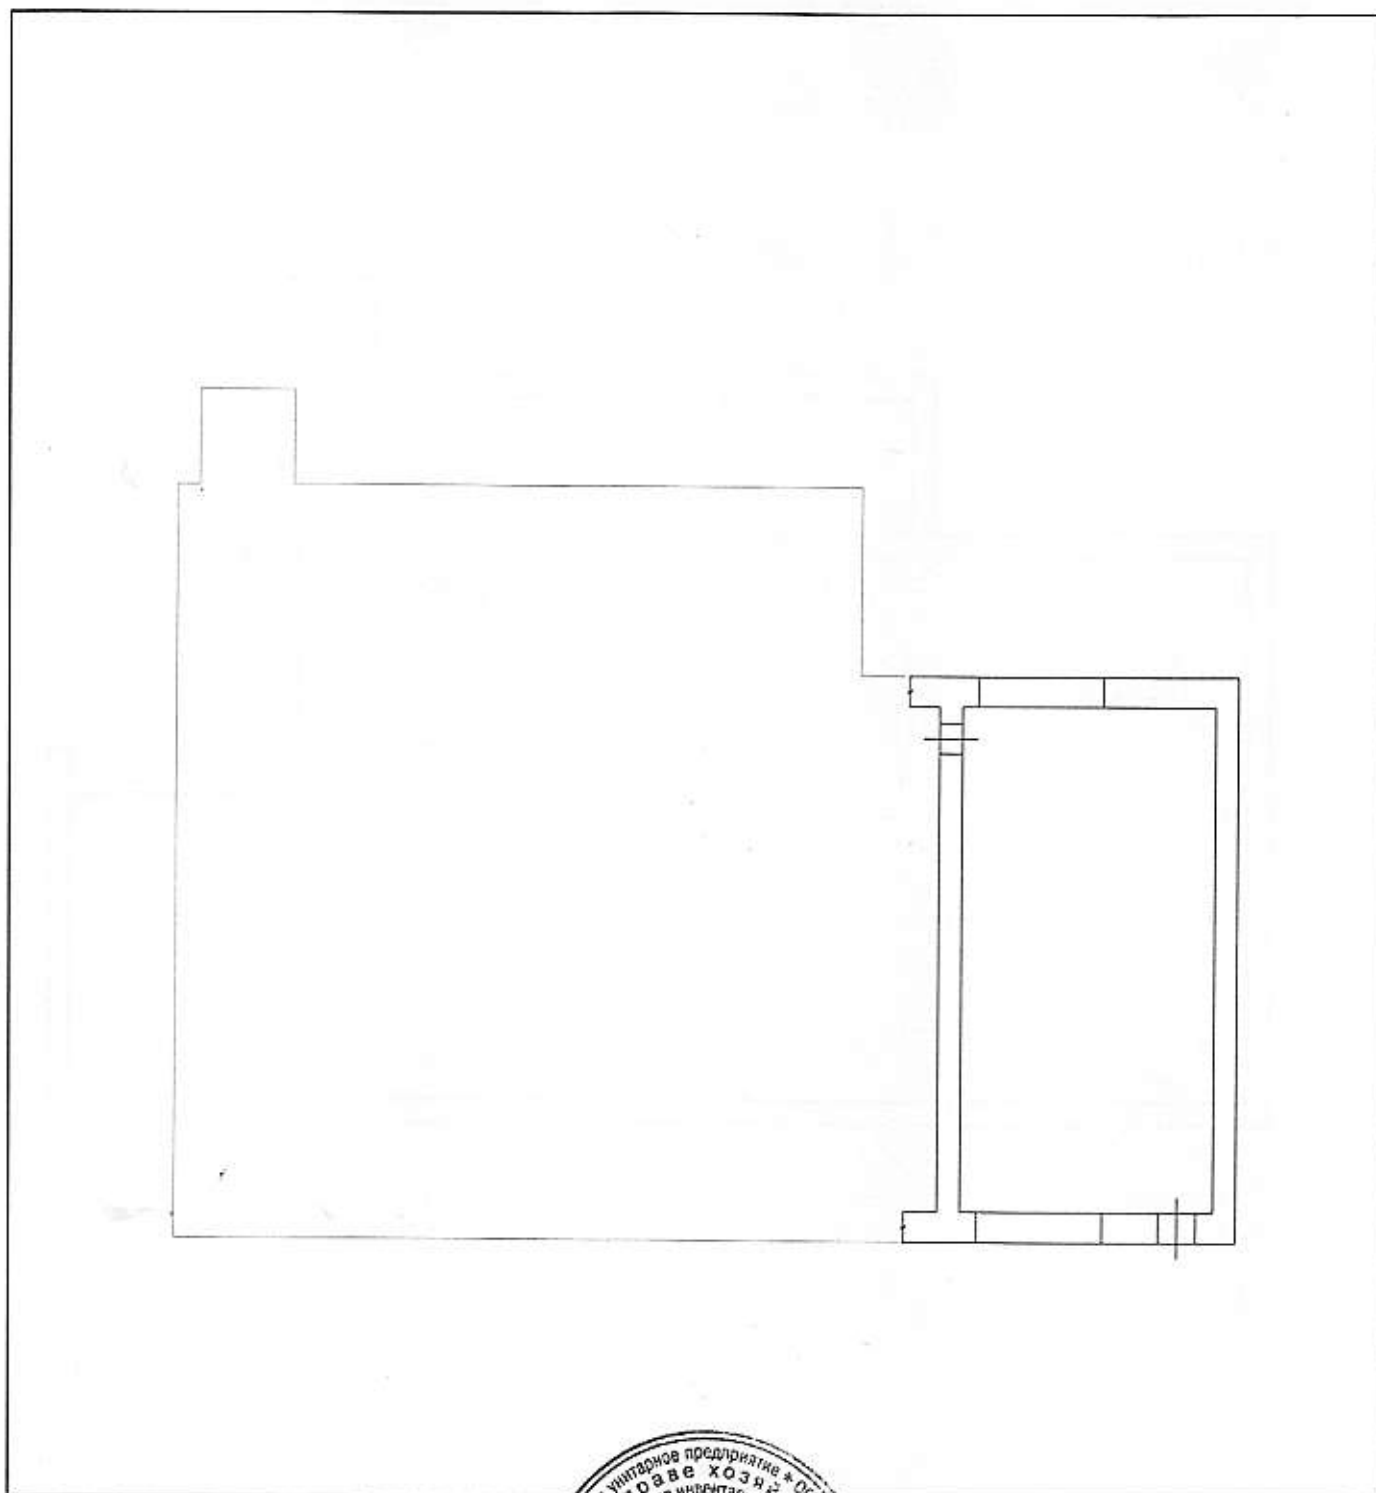

Масштаб 1: 200

и.о. начальника ОТИОН
(полное наименование должности)




Сазанова Ю.В.
(инициалы, фамилия)

КАДАСТРОВЫЙ ПАСПОРТ ПОМЕЩЕНИЯ

Лист № 3 всего листов 4

Кадастровый номер _____
Инвентарный номер (ранее присвоенный учетный номер) 17:401:001:100613740:0001:20000

2. План расположения помещения на 2 этаже

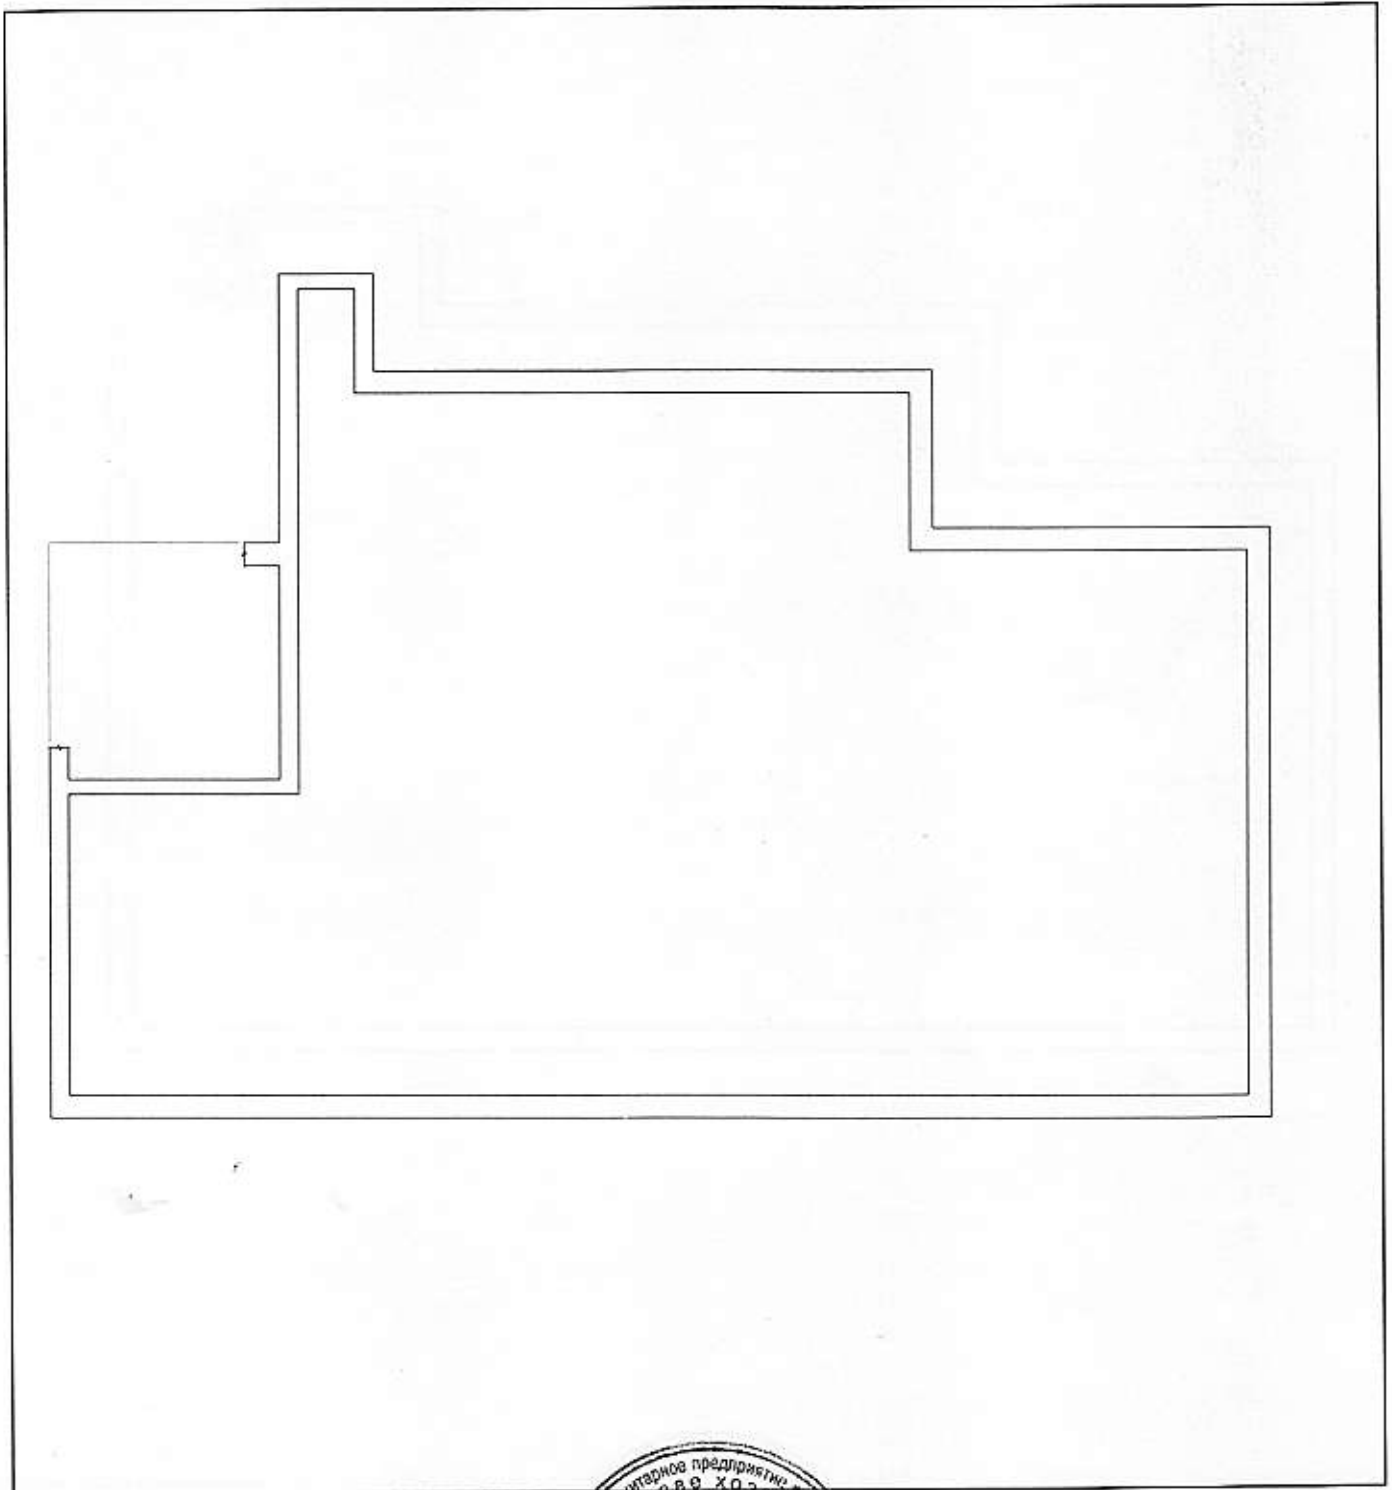

Масшта 1: 200

и.о. начальника ОТИОН
(полное наименование должности)




Сазанова Ю.В.
(инициалы, фамилия)

КАДАСТРОВЫЙ ПАСПОРТ ПОМЕЩЕНИЯ

Лист № 4 всего листов 4

Кадастровый номер _____
Инвентарный номер (ранее присвоенный учетный номер) 17:401:001:100613740:0001:20000

2. План расположения помещения на 3 этаже

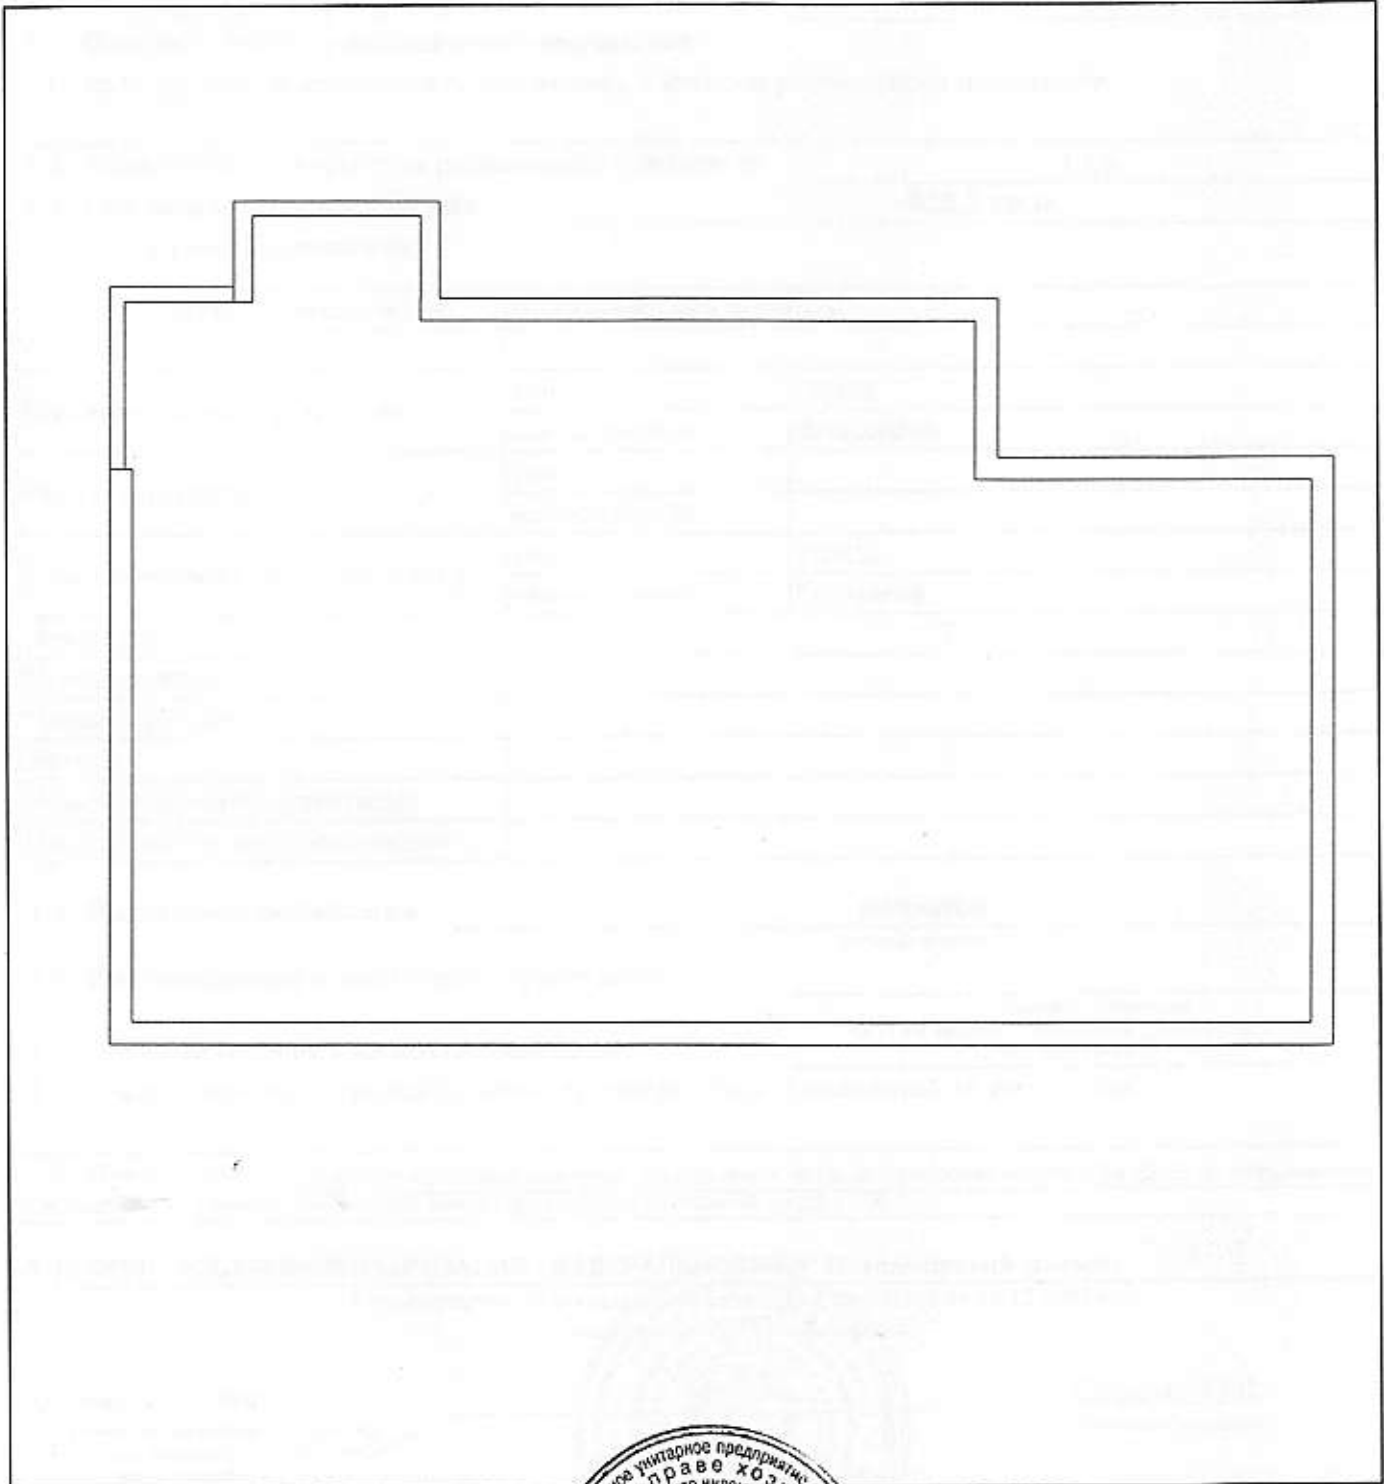

Масшта 1: 200

и.о. начальника ОТИОН
(полное наименование должности)



Сазанова Ю.В.
(инициалы, фамилия)