


1. Чертёж градостроительного плана земельного участка

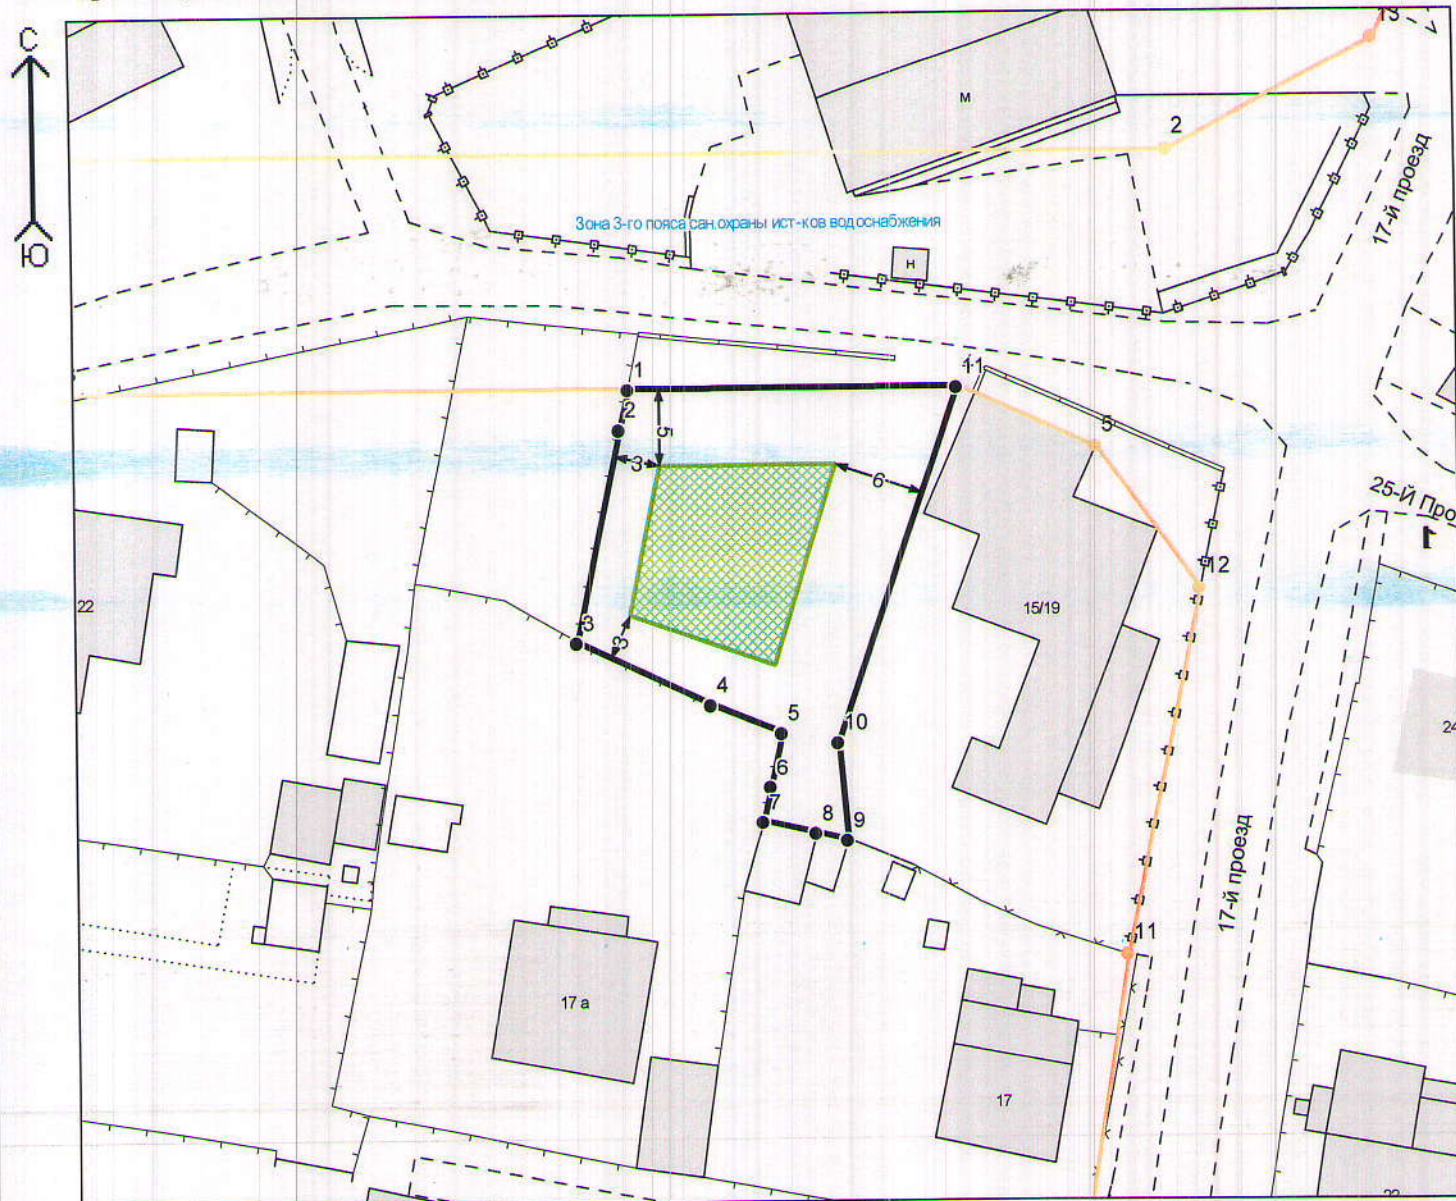

М 1:500

Площадь земельного участка 439 кв. м

Координаты участка

№	X	Y
1	190812,44	218076,53
2	190809,82	218075,98
3	190795,90	218073,40
4	190792,06	218082,26
5	190790,31	218086,97
6	190786,72	218086,27
7	190784,39	218085,82
8	190783,68	218089,31
9	190783,24	218091,40
10	190789,75	218090,70
11	190812,93	218096,20

- Характерные точки зем. участка
- Точки красных линий
- Красные линии
- ↔ Мин. отступы от границы зем. участка
- ▭ Границы участка
- ▨ Место допустимого размещения зданий, строений, сооружений
- Зона 3-го пояса сан. охраны ист-ков водоснабжения

Чертёж градостроительного плана земельного участка разработан на топографической основе в масштабе (1:500), выполненной на основе топографической карты из информационной базы данных земельных ресурсов г. Владимира.

Чертёж градостроительного плана земельного участка разработан 20.04.2017 управлением архитектуры и строительства администрации г. Владимира