


Поэтажный план
строения лит. Д
г. Владимир,
ул. Строителей, д.2

ПЛАН ПОДВАЛА

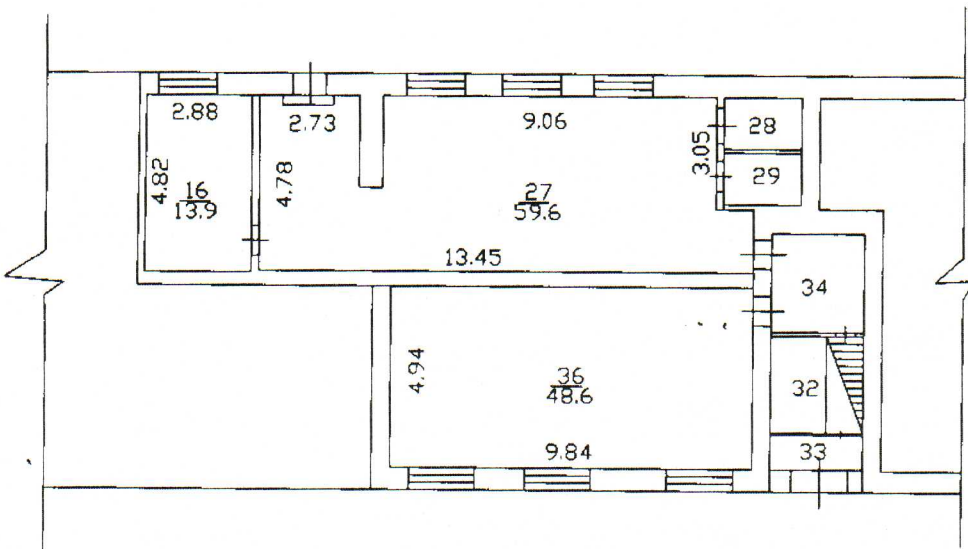

Масштаб 1:200

Владимирский филиал
"12" сентября 2013г. Работу выполнил
Проверил:
Директор филиала:

