


Литера	А
Этаж	1
	1

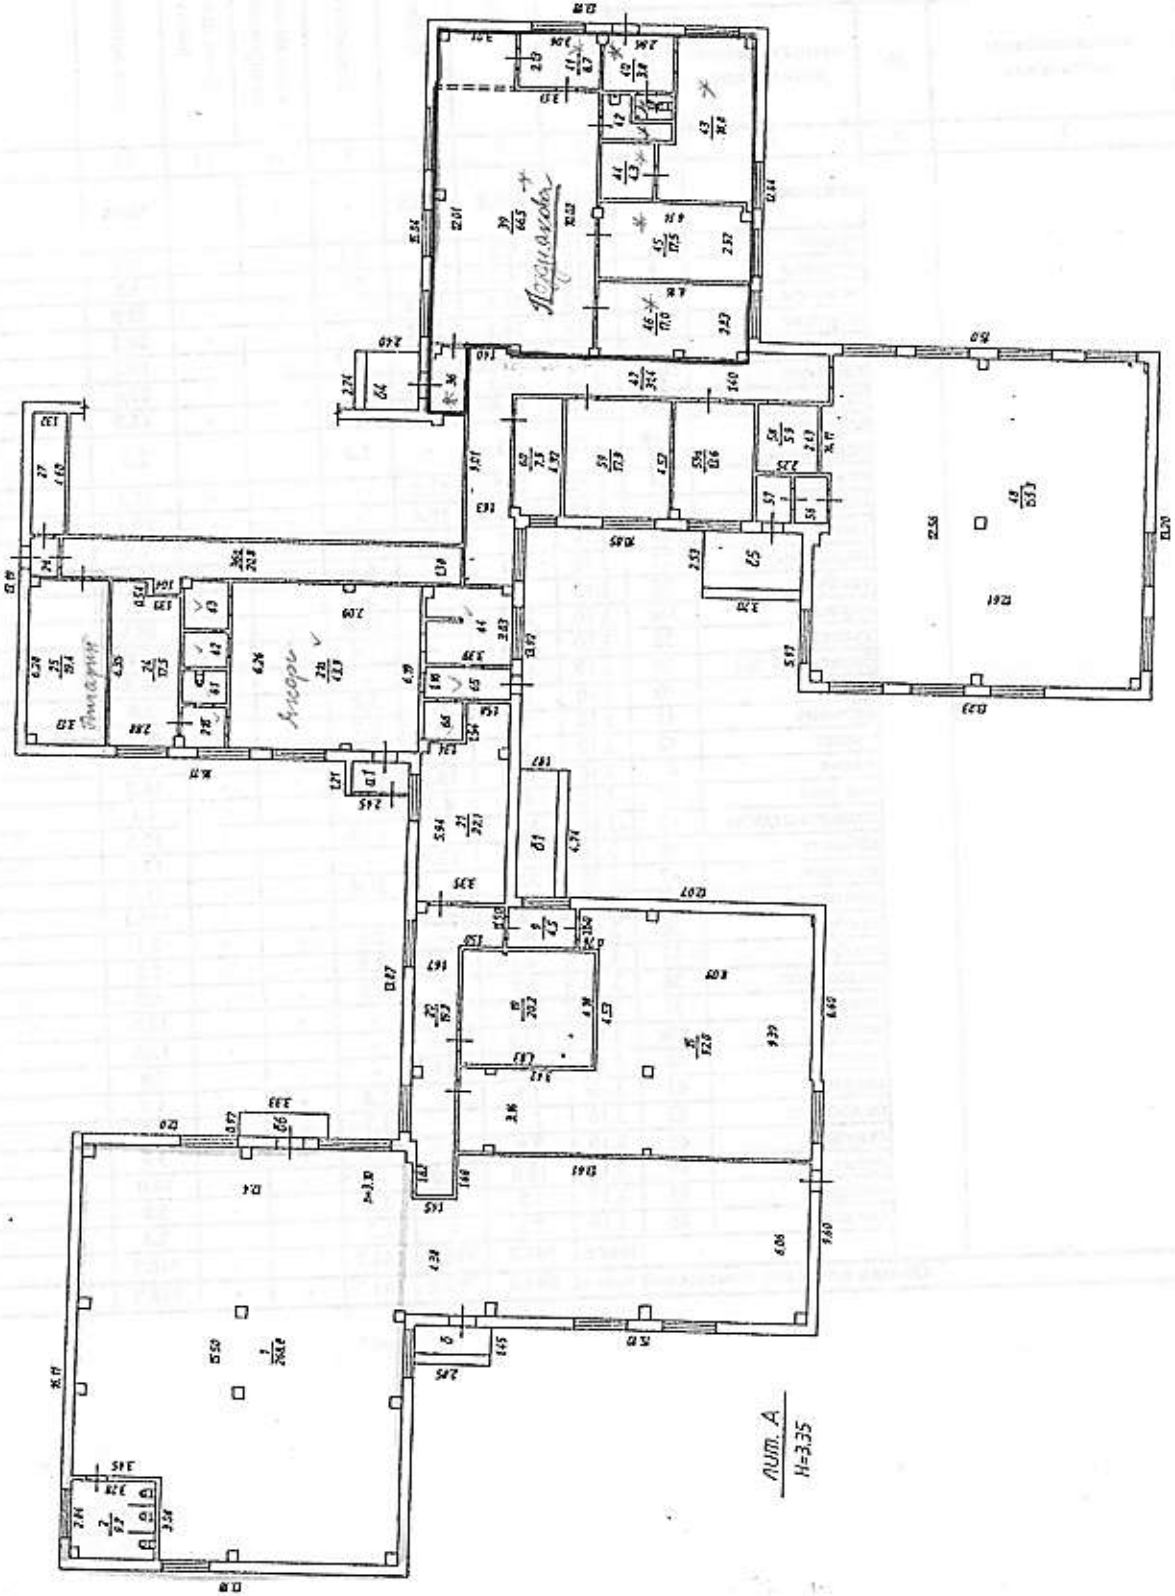


Лит. А
Н=335

Владимирский филиал ФГУП "Росгидрометеорология-Федеральное БТИ"			
Постажный план			
Должность	Фамилия И.О.	Подпись	Дата
Уполномоченный	Савинко В.В.	<i>[Signature]</i>	04.07.07
Руководитель группы	Заборова Н.Е.	<i>[Signature]</i>	04.07.07
Технический специалист	Матвеев А.С.	<i>[Signature]</i>	04.07.07
Лист	1	г. Владимир, пер. Лесной, ул. Лесная, д. 30Б	
Листов	1		
Масштаб	1:200		

5. Экспликация

Этаж, Литера	Номер и наименование помещения				Высота помещений, м	Площадь, кв.м						Примечание
	нежилого помещения, помещений общего пользования		части нежилого помещения (помещения)			Жилых помещений			Открытые неотапливаемые планировочные элементы	Помещения общего пользования	Всех помещений здания	
	наименование/ назначение	№	наименование/ назначение	№		Общая	Основная	Вспомогательная				
1	2	3	4	5	6	7	8	9	10	11	12	13
I эт.			нежилое	1	3,10	268,8	268,8	-	-	-	268,8	
			туалет	2	3,10	9,2	-	9,2	-	-	9,2	
			коридор	9	3,10	4,5	-	4,5	-	-	4,5	
			нежилое	15	3,10	92,0	92,0	-	-	-	92,0	
			нежилое	19	3,10	20,2	20,2	-	-	-	20,2	
			коридор	20	3,10	19,2	-	19,2	-	-	19,2	
			нежилое	21	3,10	22,1	22,1	-	-	-	22,1	
			торговый зал	21а	3,10	43,9	43,9	-	-	-	43,9	
			комната персонала	21б	3,10	2,3	-	2,3	-	-	2,3	
			нежилое	24	3,10	17,5	17,5	-	-	-	17,5	
			нежилое	25	3,10	19,4	19,4	-	-	-	19,4	
			тамбур	26	3,10	1,5	-	1,5	-	-	1,5	
			подсобное	27	3,10	6,1	-	6,1	-	-	6,1	
			тамбур	36	3,10	3,3	-	3,3	-	-	3,3	
			коридор	36а	3,10	20,8	-	20,8	-	-	20,8	
			туалет	38	3,10	1,4	-	1,4	-	-	1,4	
			банкетный зал	39	3,10	66,5	66,5	-	-	-	66,5	
			коридор	40	3,10	3,8	-	3,8	-	-	3,8	
			коридор	41	3,10	6,7	-	6,7	-	-	6,7	
			туалет	42	3,10	3,2	-	3,2	-	-	3,2	
			кухня	43	3,10	18,8	18,8	-	-	-	18,8	
			мочечная	44	3,10	4,3	4,3	-	-	-	4,3	
			комната отдыха	45	3,10	17,5	-	17,5	-	-	17,5	
			кабинет	46	3,10	17,0	17,0	-	-	-	17,0	
			коридор	47	3,10	31,4	-	31,4	-	-	31,4	
			нежилое	48	3,10	155,3	155,3	-	-	-	155,3	
			тамбур	56	3,10	2,1	-	2,1	-	-	2,1	
			тамбур	57	3,10	2,2	-	2,2	-	-	2,2	
			подсобное	58	3,10	5,9	-	5,9	-	-	5,9	
			нежилое	59	3,10	17,9	17,9	-	-	-	17,9	
			нежилое	59а	3,10	13,6	13,6	-	-	-	13,6	
			нежилое	60	3,10	7,9	7,9	-	-	-	7,9	
			санузел	61	3,10	1,8	-	1,8	-	-	1,8	
		подсобное	62	3,10	1,7	-	1,7	-	-	1,7		
		санузел	63	3,10	3,0	-	3,0	-	-	3,0		
		кухня	64	3,10	10,0	10,0	-	-	-	10,0		
		коридор	65	3,10	3,8	-	3,8	-	-	3,8		
		кладовая	66	3,10	2,3	-	2,3	-	-	2,3		
			Итого:			948,9	795,2	153,7	-	-	948,9	
		Общая площадь помещений всего:				948,9	795,2	153,7	-	-	948,9	

Литера	3
Этаж	
ПОДВАЛ	

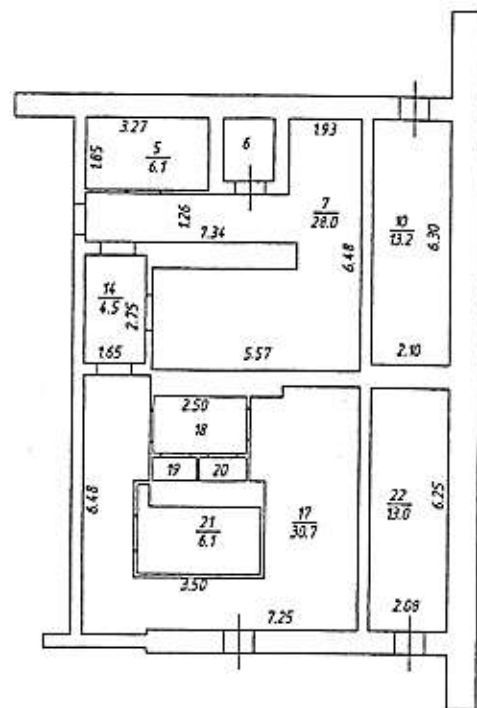

ФГУП "Ростехинвентаризация - Федеральное БТИ" Владимирский филиал


Поэтажный план

Должность	Фамилия И.О.	Подпись	Дата	Адрес: г. Владимир, ул. 850-летия, д. 6	Лист	1
Н.в. Начальник ОТНОН	Варенцова И.С.	<i>[Signature]</i>	17.05.2012		Листов	1
о.начальника отдела ТНОБ	Варенцова И.С.	<i>[Signature]</i>	17.05.2012		Масштаб	1:200
Техник-инвентаризатор	Алексеева Т.Г.	<i>[Signature]</i>	17.05.2012			

5. Экспликация

Этаж, Длгера, Этаж	Помер и наименование помещения				Высота помещений, м	Площадь, кв.м						Примечание
	нежилого помещения, помещений общего пользования		части нежилого помещения (помещения)			Нежилых помещений			Открытые неотапливаемые планировочные элементы	Помещений общего пользования	Всех помещений здания	
	наименование/ назначение	№	наименование/ назначение	№		Общая	Основная	Вспомогательная				
1	2	3	4	5	6	7	8	9	10	11	12	13
3 ----- подвал	нежилое		спец. помещения	5	2.60	6.1	6.1	-	-	-	6.1	
			спец. помещения	6	2.60	2.2	2.2	-	-	-	2.2	
			спец. помещения	7	2.60	28.0	28.0	-	-	-	28.0	
			спец. помещения	10	2.60	13.2	13.2	-	-	-	13.2	
			спец. помещения	14	2.60	4.5	4.5	-	-	-	4.5	
			спец. помещения	17	2.60	30.7	30.7	-	-	-	30.7	
			спец. помещения	18	2.60	3.6	3.6	-	-	-	3.6	
			спец. помещения	19	2.60	1.1	1.1	-	-	-	1.1	
			спец. помещения	20	2.60	1.2	1.2	-	-	-	1.2	
			спец. помещения	21	2.60	6.1	6.1	-	-	-	6.1	
			спец. помещения	22	2.60	13.0	13.0	-	-	-	13.0	
			Итого:			109.7	109.7	-	-	-	109.7	
Общая площадь помещений всего, по данным:						109.7	109.7	-	-	-	109.7	

Литера	А
Этаж	
1	

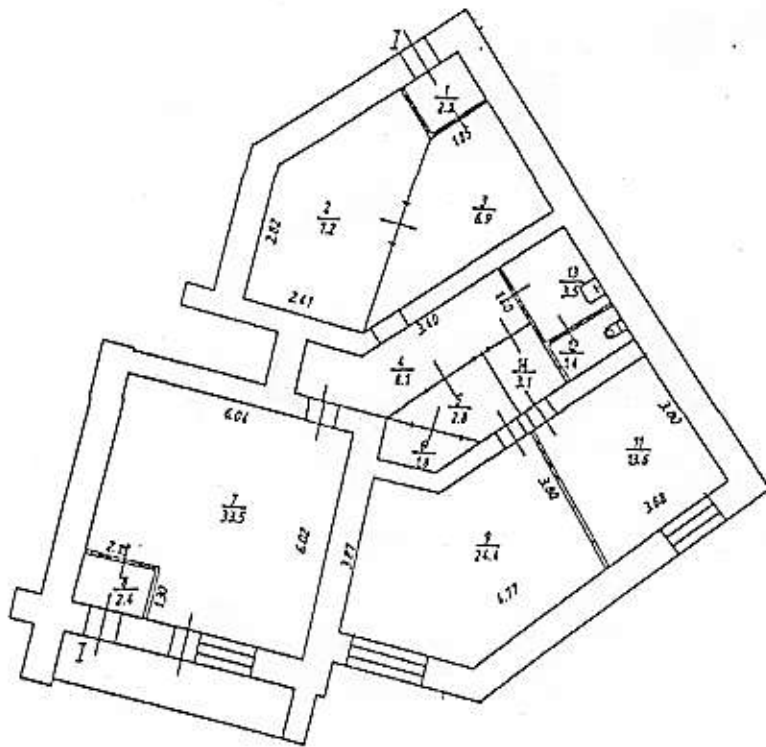

ФГУП "Ростехинвентаризация - Федеральное БТИ" Владимирский филиал

Поэтажный план

Должность	Фамилия И.О.	Подпись	Дата	Адрес: г. Владимир, ул. Диктора Левитана, д. 5	Лист	1
И.о. Начальника ОТНОН	Варенцова И.С.	<i>[Signature]</i>	06.07.2012		Листов	1
Руководитель группы	Заскратная Н. В.	<i>[Signature]</i>			Масштаб	1:100(1:200)
Техник-инвентаризатор	Ларина А. Н.	<i>[Signature]</i>				

Идентификация помещений				Высота помещений, м	Площадь, кв.м						Примечание
наименование помещения, инвентарный номер, площадь общего пользования		части нежилого помещения (помещения)			Нежилых помещений			Открытые неотделанные планировочные элементы	Помещения общего пользования	Всех помещений здания	
наименование/ инвентарный номер	№	наименование/ назначение	№		Общая	Основа	Вспомогательная				
2	3	4	5	6	7	8	9	10	11	12	13
БСБДЭС	1	тамбур	1	2.52	2.2	-	2.2	-	-	2.2	
		склад	2	2.52	7.2	-	7.2	-	-	7.2	
		коридор	3	2.52	6.9	-	6.9	-	-	6.9	
		коридор	4	2.52	8.1	-	8.1	-	-	8.1	
		коридор	5	2.52	2.8	-	2.8	-	-	2.8	
		подсобное	6	2.52	1.8	-	1.8	-	-	1.8	
		обувная мастерская	7	2.52	33.5	33.5	-	-	-	33.5	
		тамбур	8	2.52	2.4	-	2.4	-	-	2.4	
		кабинет	9	2.52	24.4	24.4	-	-	-	24.4	
		кабинет	11	2.52	13.6	13.6	-	-	-	13.6	
		туалет	12	2.52	1.4	-	1.4	-	-	1.4	
		умывальник	13	2.52	3.5	-	3.5	-	-	3.5	
		коридор	14	2.52	3.1	-	3.1	-	-	3.1	
		Итого:					110.9	71.5	39.4	-	-