


Постановный план
 строения ЛЦГ, А
 Владимир ул. Мира
 дом № 23 квартал учк

План, I этажа

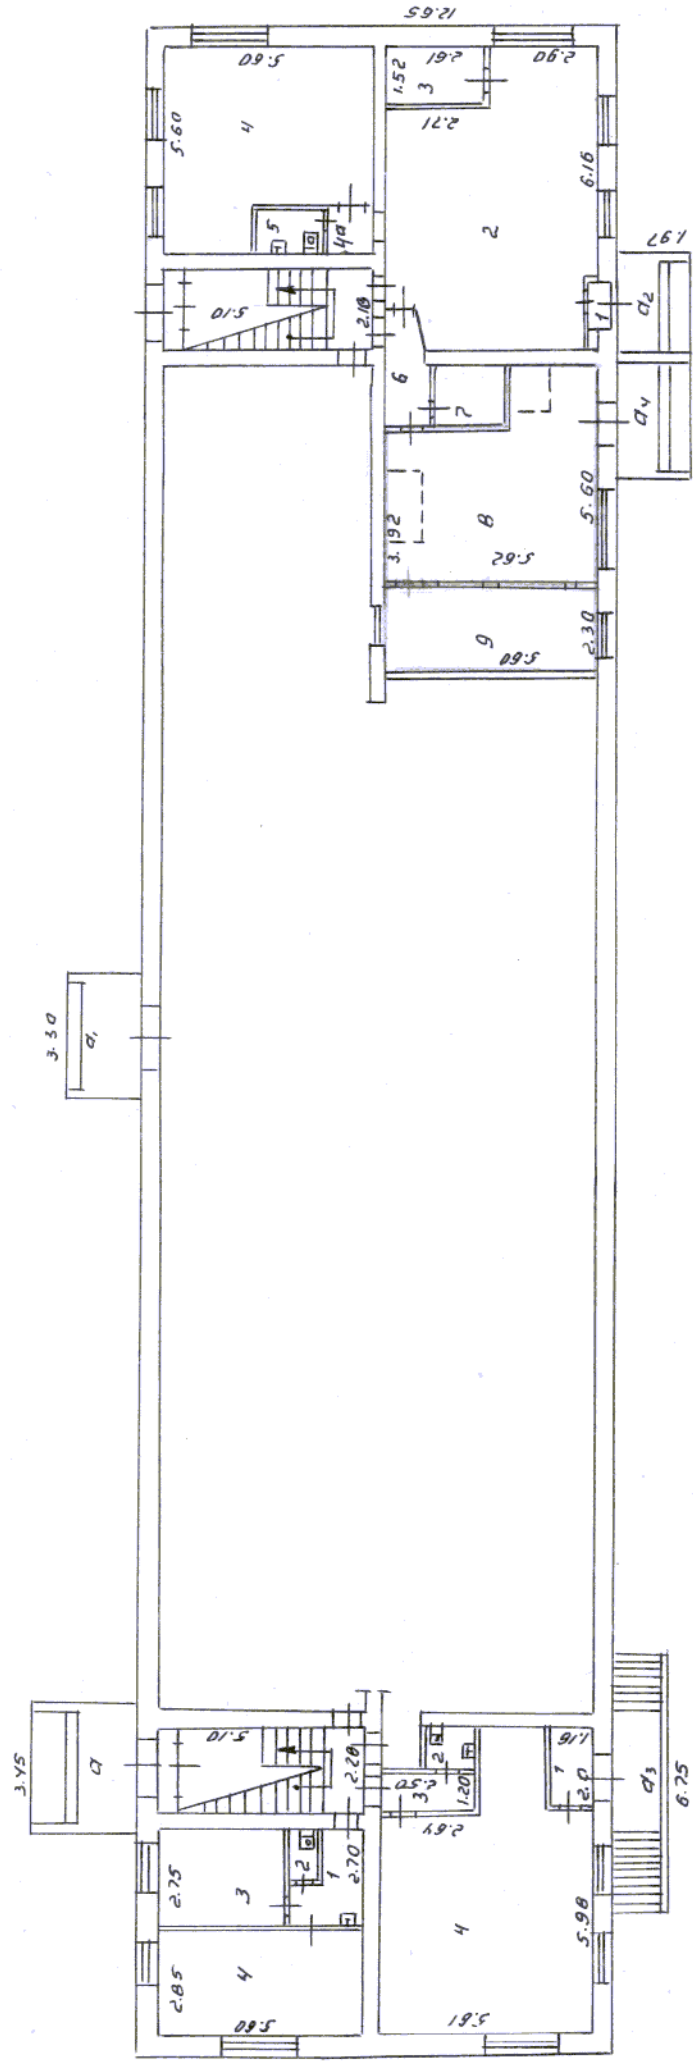

по договору № 25.01.2000

2000 г. Работу выполнил Семин

главный инженер

Масштаб 1:200

VI. Экспликация к плану строений

По Мурга улице, дом № 23

район, квартал № _____

Даты записей	Литер по плану	Этаж, начиная с подвала и кончая мезонином	№№ квартир, торговых, складских и пр. помещений	№№ комнат, кухонь, коридоров и пр. помещений	Назначение помещения: жилое, контора, магазин, ванная, коридор, кухня и прочая	Площадь по внутреннему обмеру, кв. метров								Высота	
						общая полезная	Канцеляр.								
							основная	вспомогат.	основная	вспомогат.	основная	вспомогат.	основная		вспомогат.
31.01 2000г	А	I		1	тамбур	0.7		0.7							
					2	почта	38.8	38.8							
					3	складское	4.0		4.0						
					4	почта	26.8	26.8							
					4а	коридор	1.7		1.7						
					5	туалет	2.5		2.5						
					6	коридор	3.2		3.2						
					7	кладовая	2.9		2.9						
					✓ 8	телеграф	26.2	26.2							
✓ 9	телеграф	12.9	12.9												
				1	тамбур	2.3		2.3							
				2	туалет	1.2		1.2							
				3	коридор	3.0		3.0							
				4	сборка	36.6	36.6								
				1	коридор	4.3		4.3							
				2	туалет	1.1		1.1							
				3	учражденчск	9.7	9.7								
				4	— " —	16.0	16.0								
					Исполнил:	Велич		Селиванов В.А.							
					Бригадир:	[подпись]		Селюкина Н.Н.							

