

на фасаде показаны рекомендованные места и габариты размещения рекламных конструкций, места размещения настенных светильников, а также цветовое решение рекламных элементов.


Колера рекламных элементов подобраны по RAL(как наиболее часто используемые для рекламной продукции.)

Колера акриловых фасадных красок подобраны по каталогу колеров фирмы "TERRACO".

Дом скандинавских отделочных материалов.

Возможно использование как фасадных красок, так и декоративных штукатурных покрытий, которые окрашены в массе в тот же колер. Это позволит избежать шпаклевания при появлении мелких трещин.

Оконные переплеты цвет-орех.

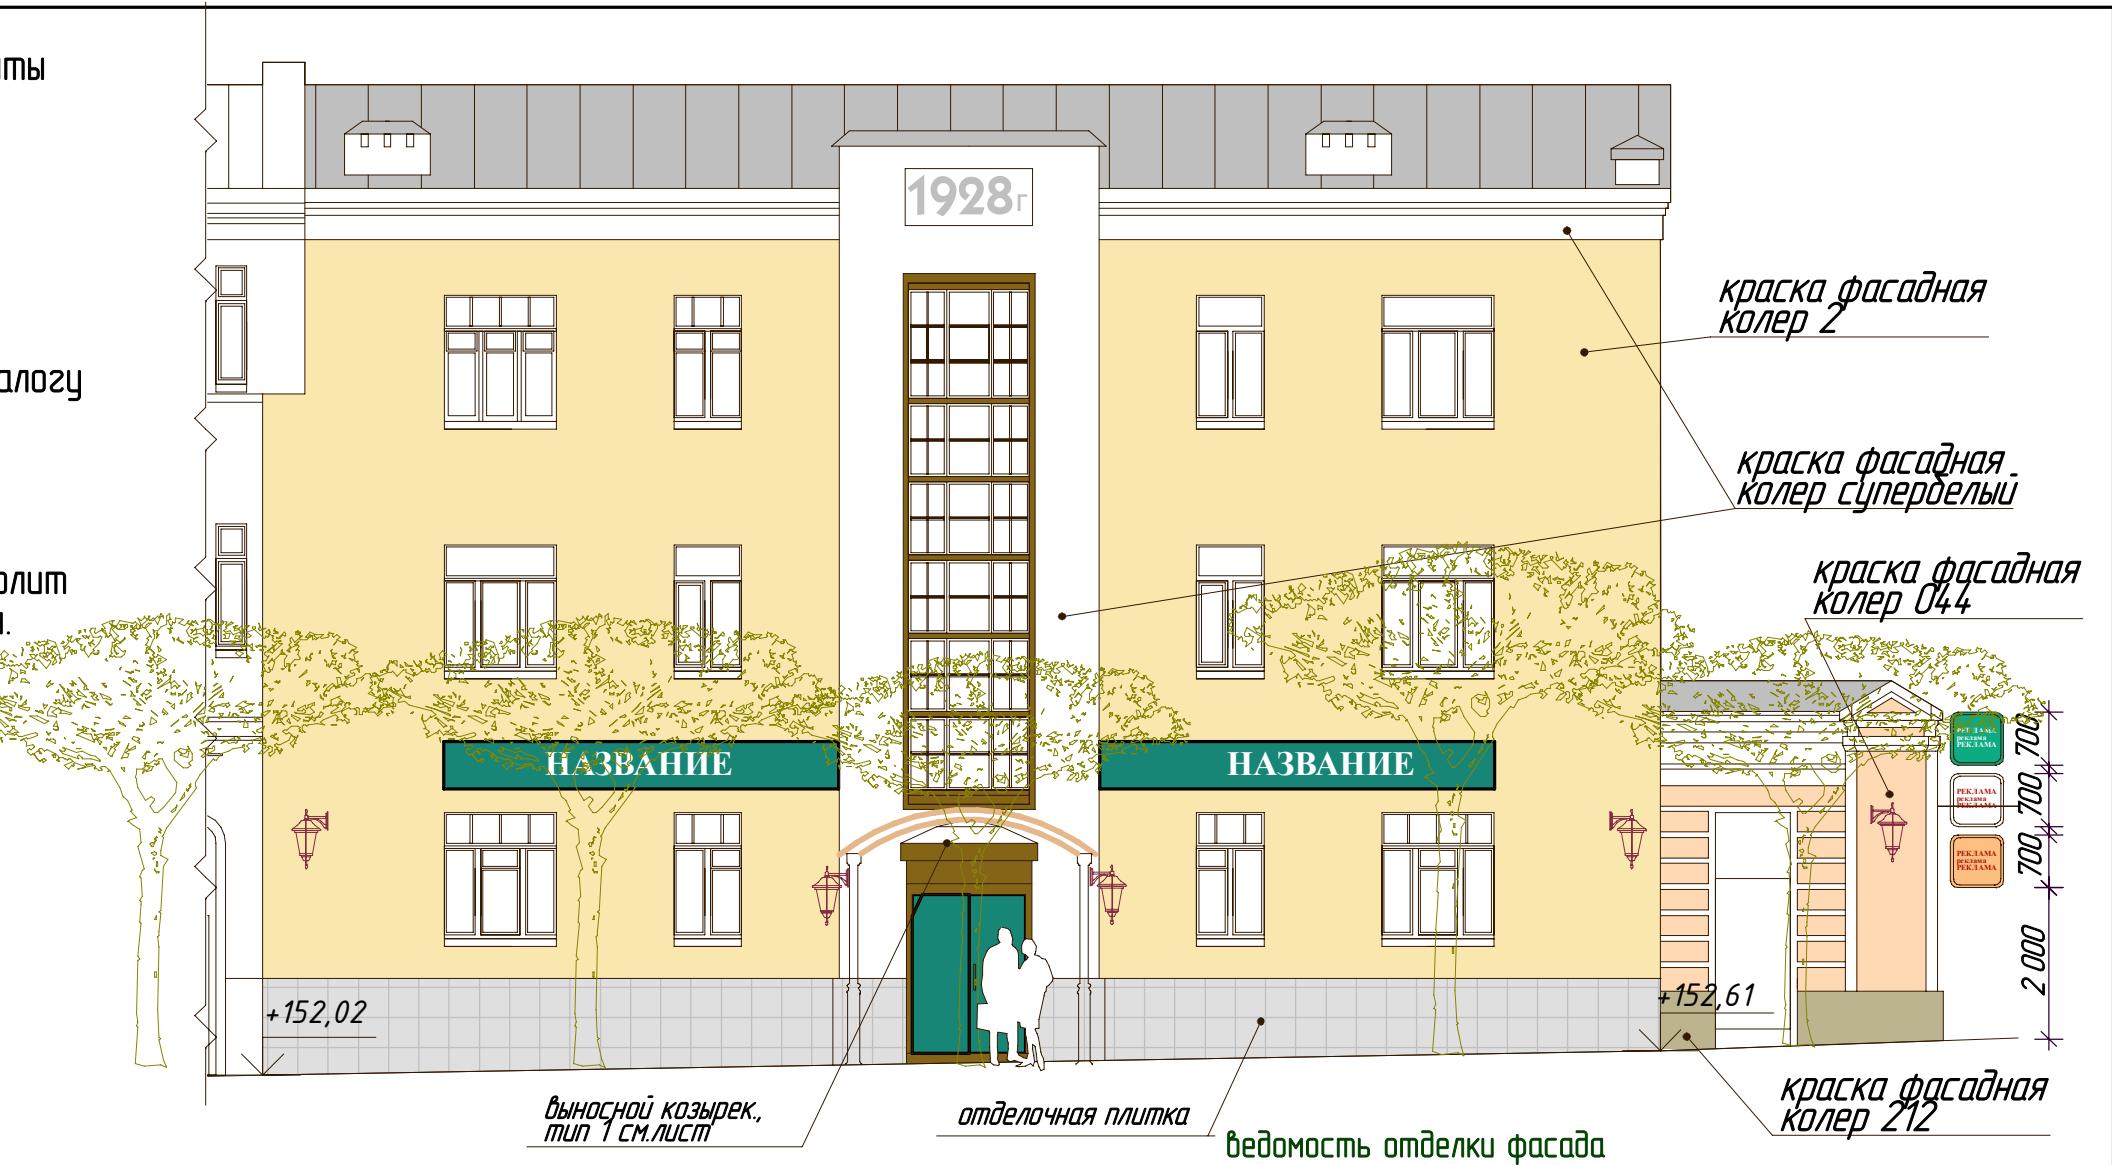

Марка Поз.	Обозначение	Наименование	Кол.	Масса ед.кг	Примечание
1.	колер супербелый	Максишилд-матовая акриловая краска для фасадных работ			
2.	H 85/L85/C40-Ginster 105	Максишилд-матовая акриловая краска для фасадных работ			
3.	отделочная плитка				сущ.



Инв № полл	Подпись и фамилия	Времен. инв №		г. Владимир, историческое ядро ул. Б.Московская, четная сторона.	Страница	Лист	Листов
ГАП	Мальцева А.			фасады и внешнее комплексное благоустройство в границах исторического ядра г. Владимира	ПП		
проектнр	Захарушкина Е.						
Проверил							
исполнил				колорировочный паспорт. М 1:100 ул.Б.Московская д. №4			
Н. контр.					000 "ГРАНЬ"		