


на фасаде показаны рекомендованные места и габариты размещения рекламных конструкций, места размещения настенных светильников, а также цветовое решение рекламных элементов. Колера рекламных элементов подобраны по RAL (как наиболее часто используемые для рекламной продукции.)

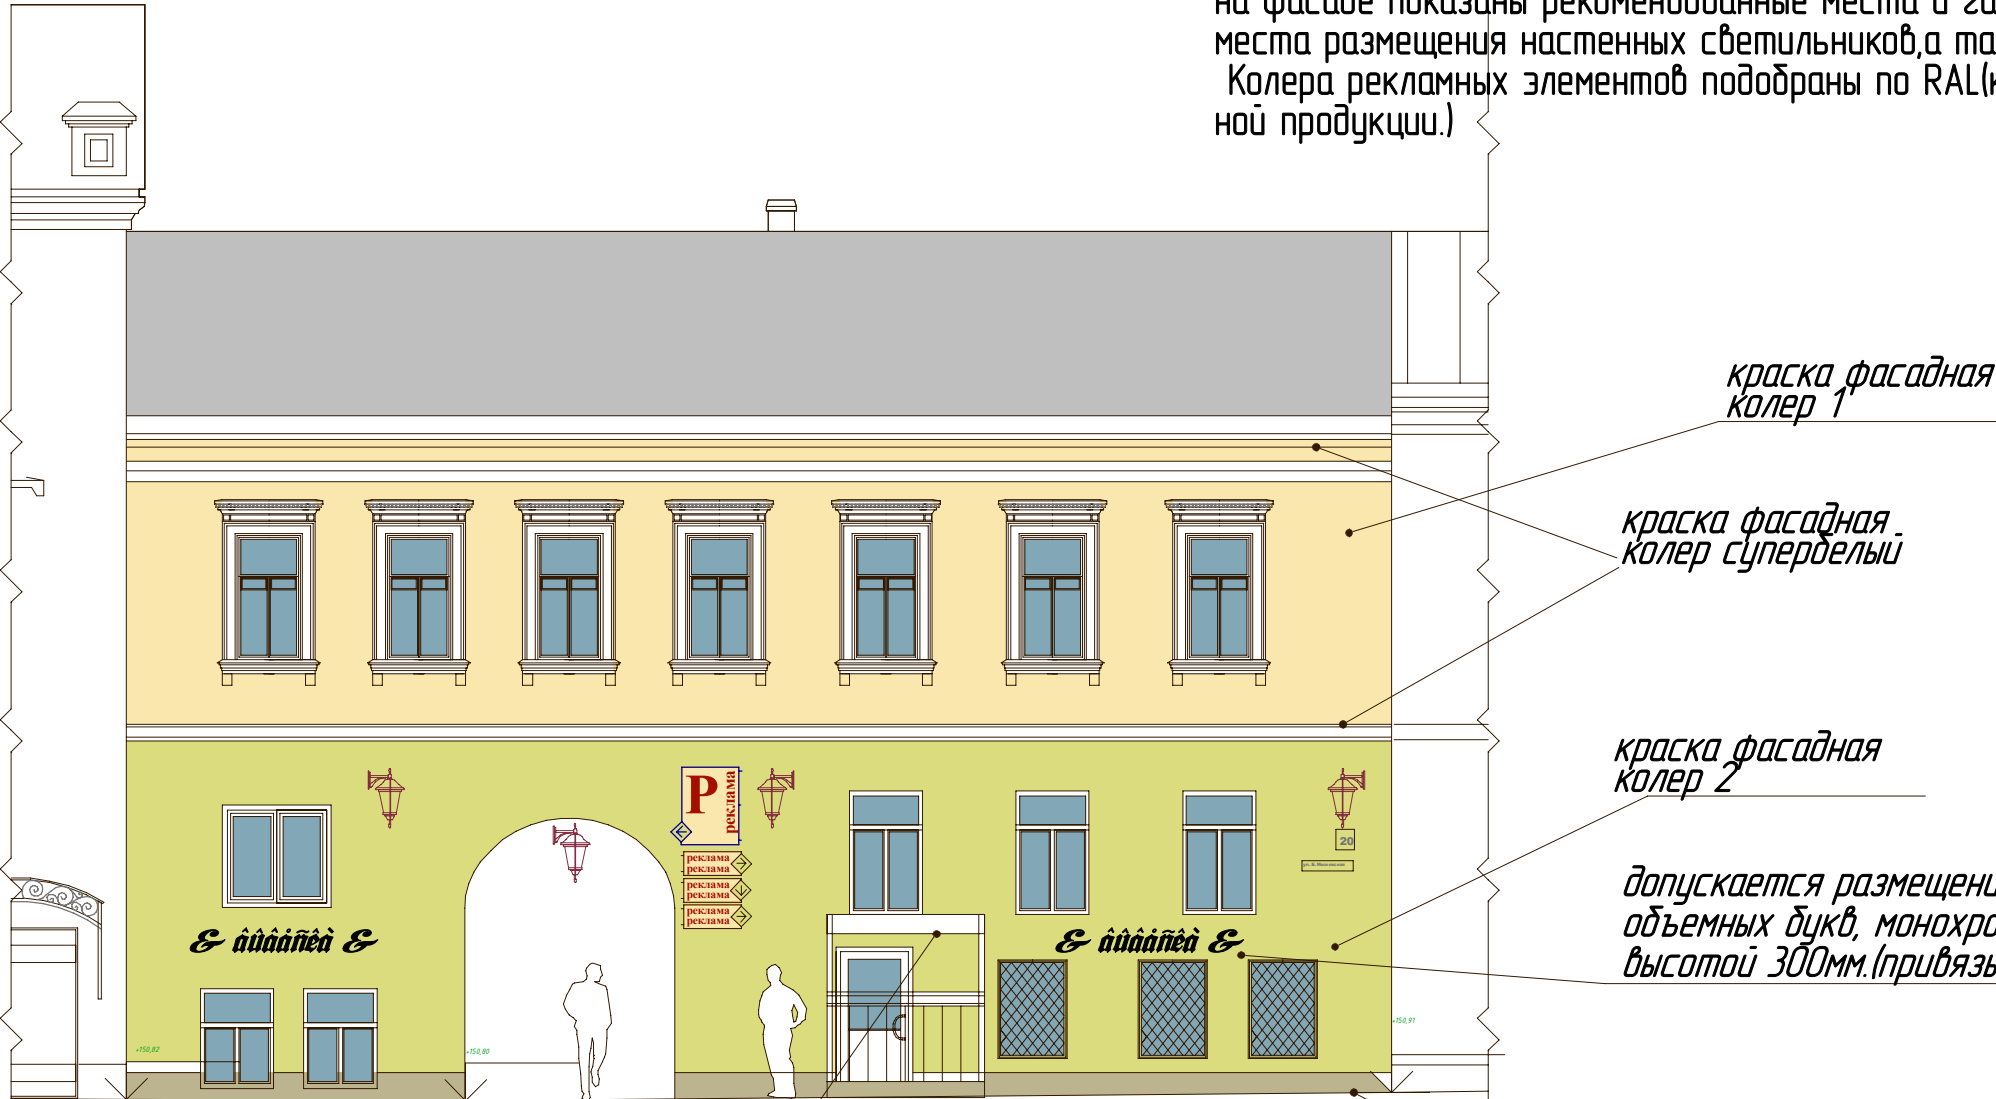

Ведомость отделки фасада

[illegible]

Взамен инв. N

Подпись и дата

Инв. N подл.