




фото выполнено в сентябре 2008г.

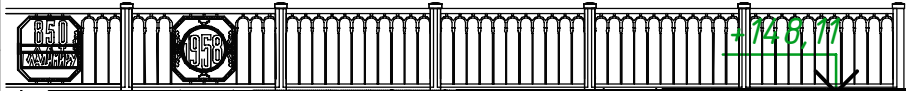

Взамен инв. N	
Подпись и дата	
Инв. N подл.	

ГАП	МальцеваА.			фасады и внешнее комплексное благоустройство в границах исторического ядра г. Владимира	Стадия	Лист
проектир	ЗахарушкинаЕ.				ПП	
Проверил				колорочный паспорт. М 1:100 ул.Б.Московская д. №27	ООО "ГРАНЬ" 2009г.	
исполнил						
Н. контр.						