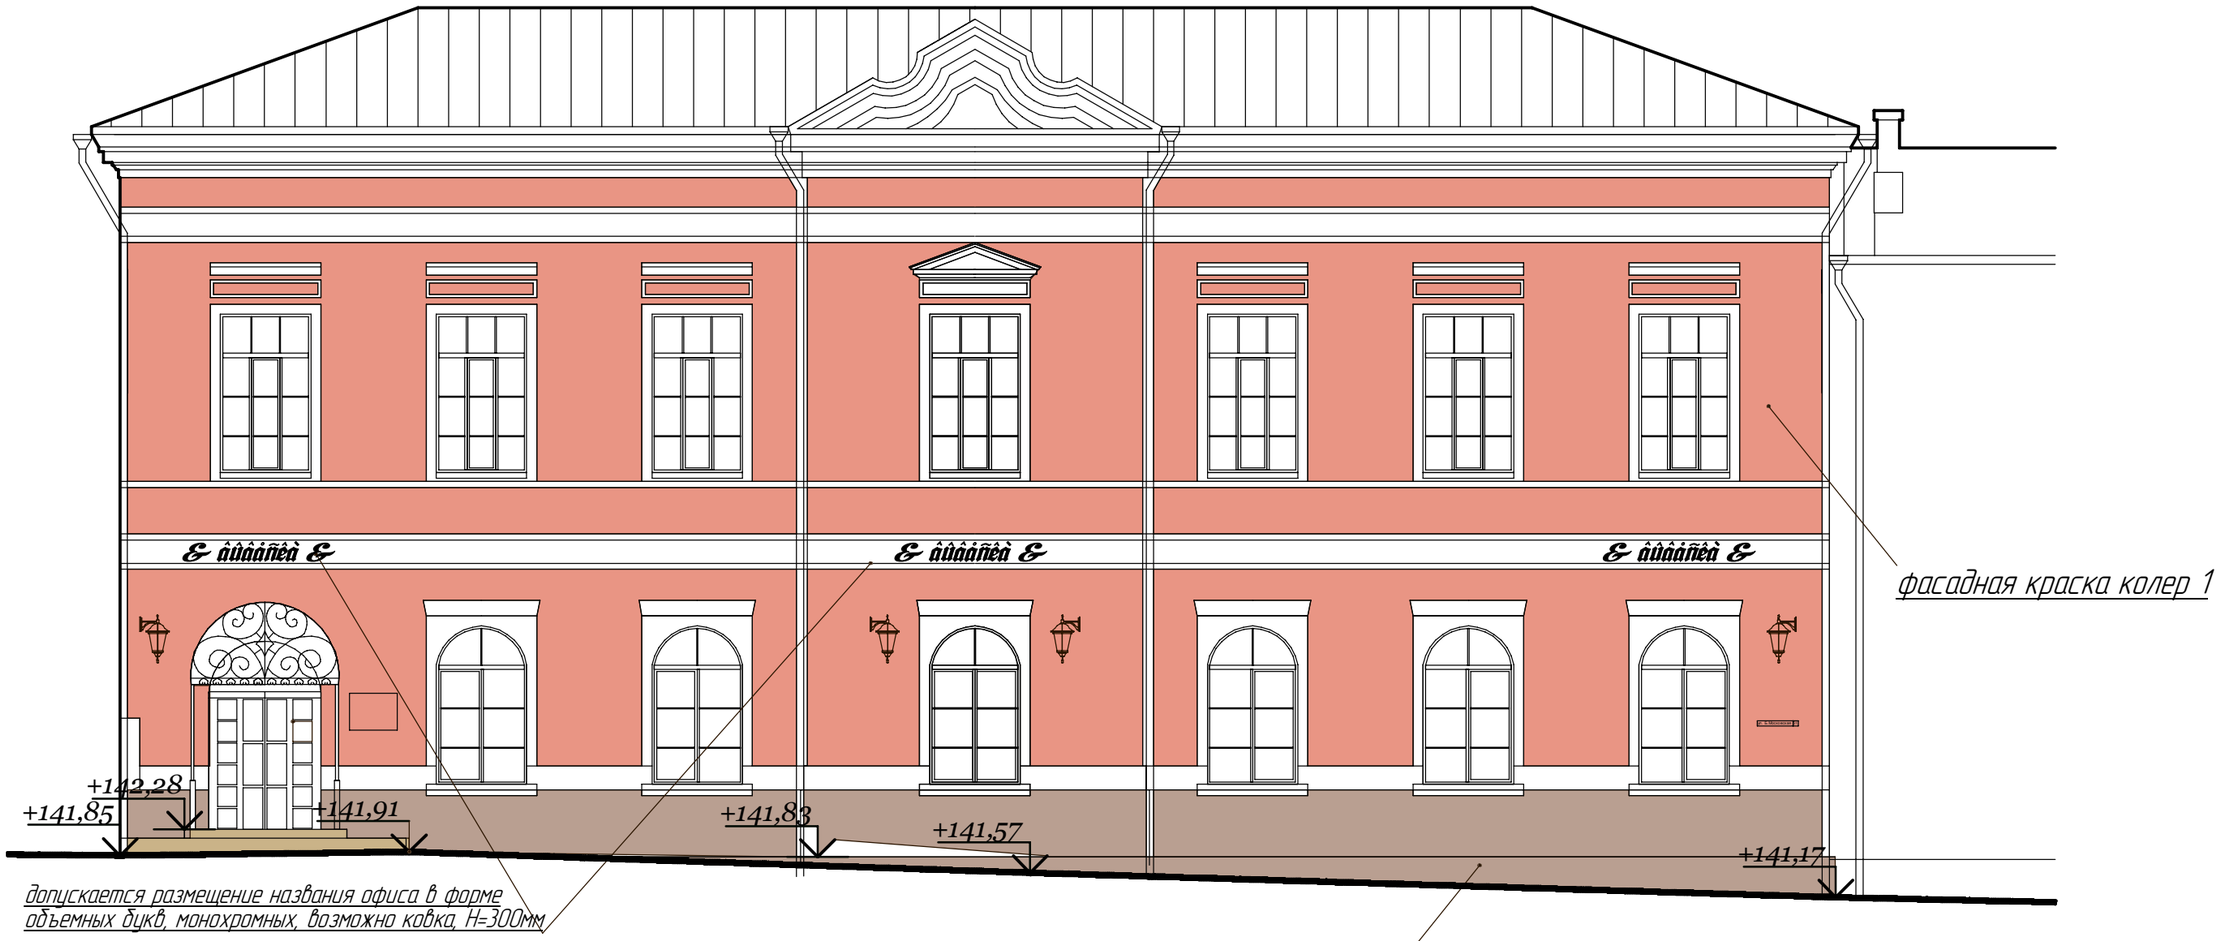

## ведомость отделки фасада

| Марка Поз. | Обозначение | Наименование | Кол. | Масса ед.кг | Примечание |
|---|---|---|---|---|---|
| 1. | H 30/L70/C43-Koral 175 | Максишилд-матовая акриловая краска для фасадных работ | | | |
| 2. | H 30/L68/C7-Koral 35 | Терракоат-стандарт. цветное рельефное штукатурное покрытие на акриловой основе | | | |
| | | | | | |

| | | | |
|---|---|---|---|
| ГАП | МальцеваА. | | |
| проектир | ЗахарушкинаЕ. | | |
| Проверил | | | |
| исполнил | | | |
| Н. контр. | | | |

г. Владимир, историческое ядро
ул. Б.Московская, нечетная сторона.

| фасады и внешнее комплексное благоустройство в границах исторического ядра г. Владимира | Стадия | Лист | Листов |
|---|---|---|---|
| | ПП | | |

колеровочный паспорт. М 1:100
ул.Б.Московская д. №51

ООО "ГРАНЬ"
2009г.

Взамен инв. N

Подпись и дата

Инв. N подл.