


краска фасадная колер 1

краска фасадная колер 2

краска фасадная колер 2

*возможно размещение названия офиса в форме
светового короба, габариты см. детали*

д№88

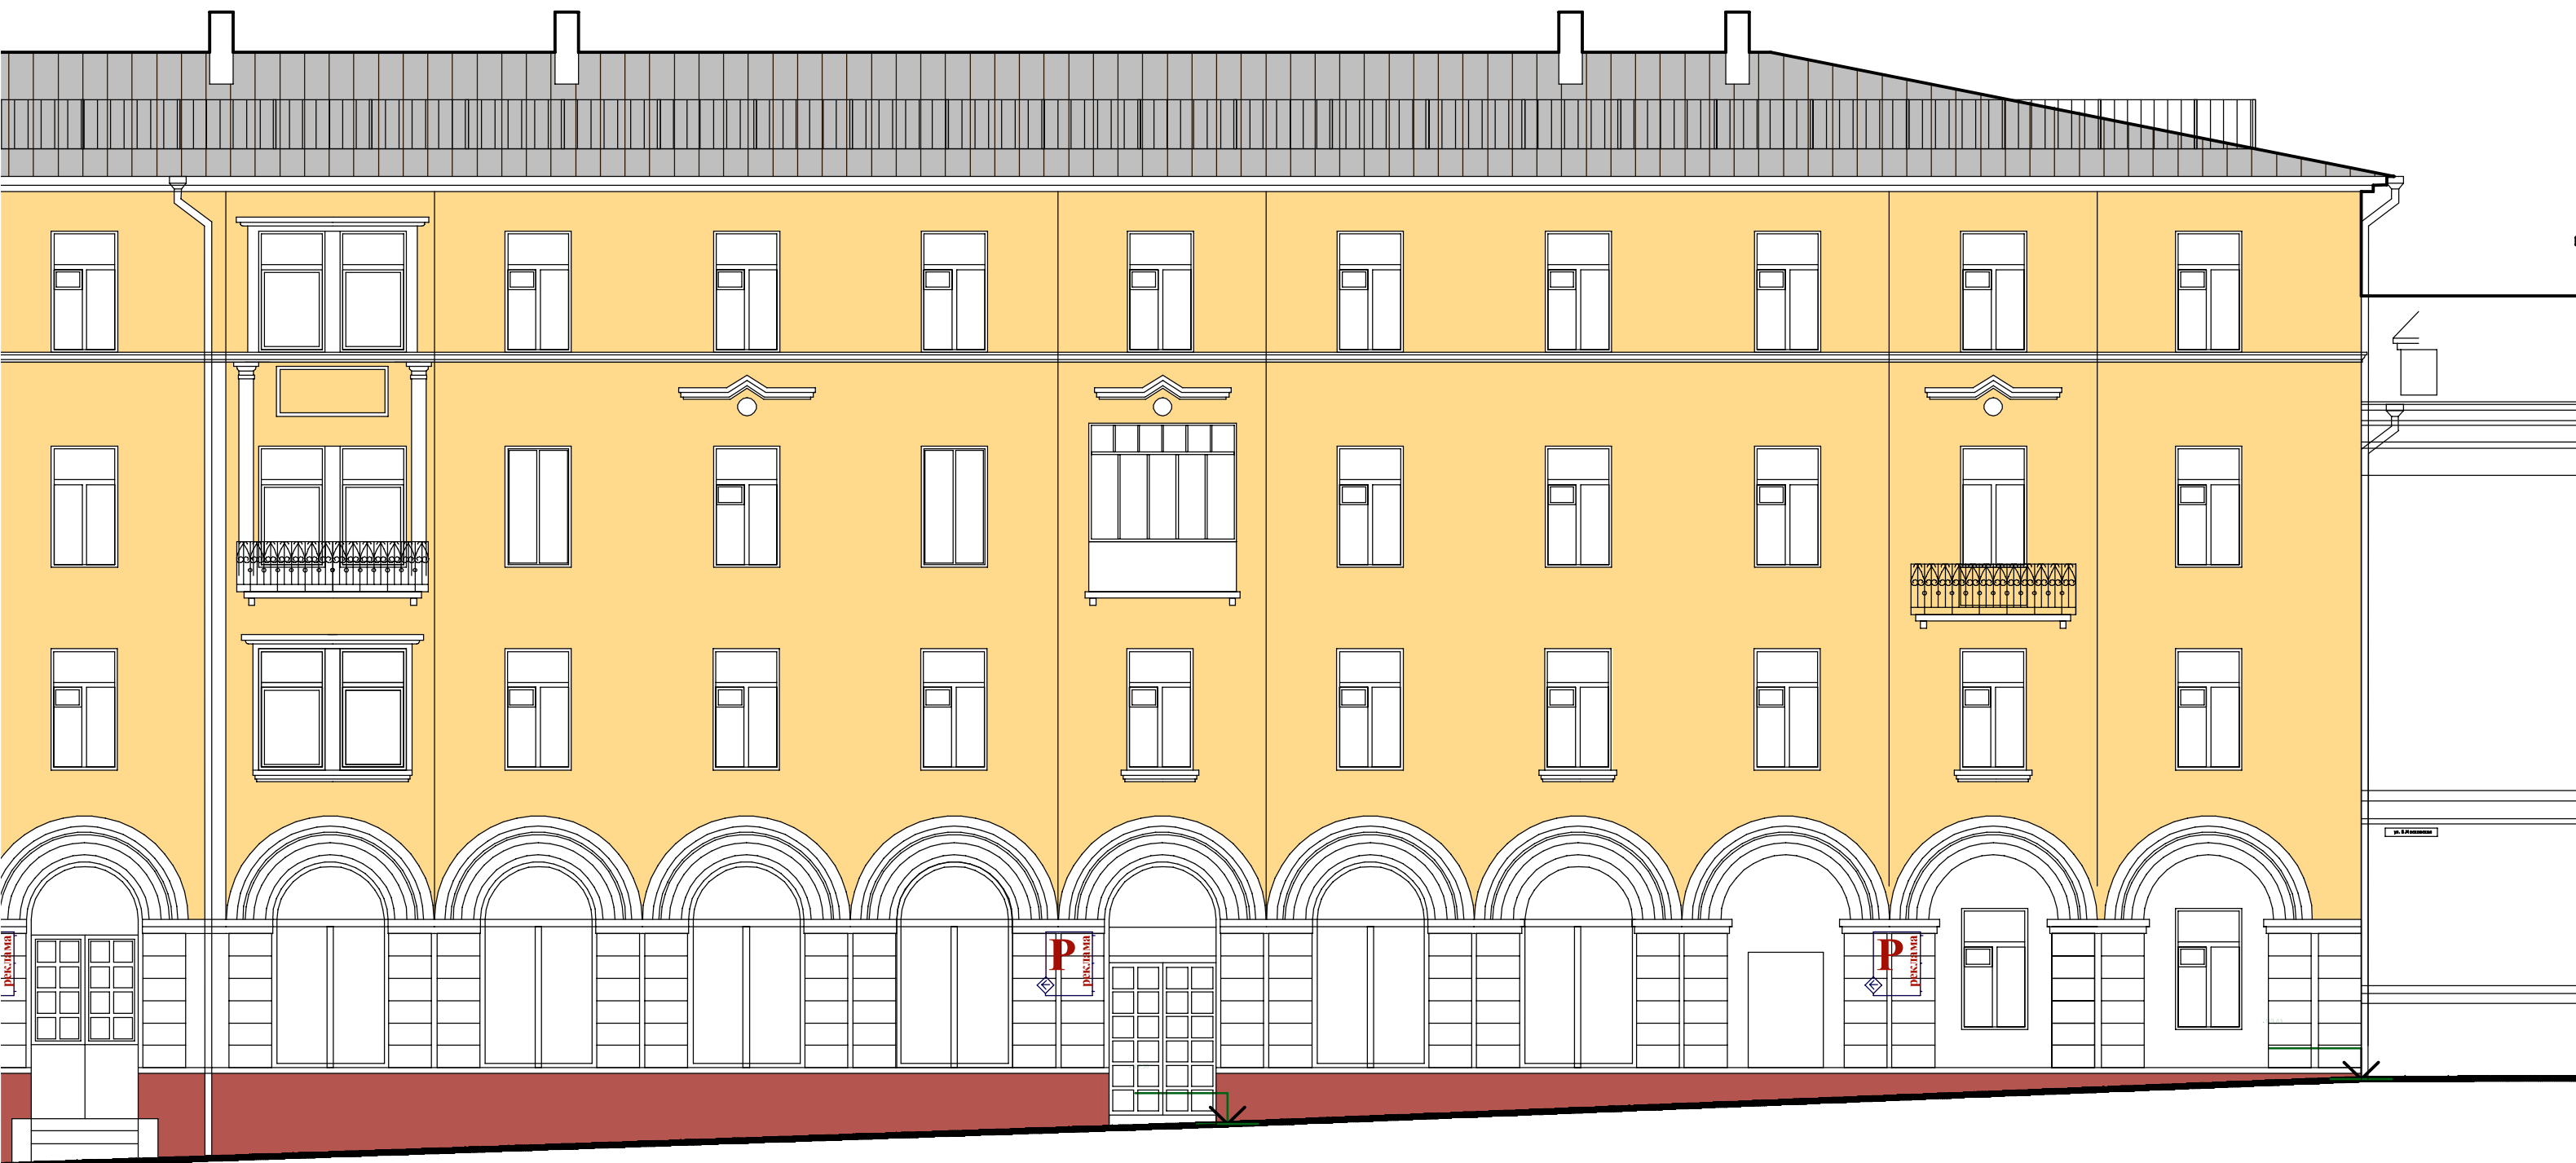

ведомость отделки фасада

Марка Поз.	Обозначение	Наименование	Кол.	Масса ед.кг	Примечание
1.	H 80/L85/C36-Palazzo 265	Максиглэд-матовая акриловая краска для фасадных работ			
2.	колер суперделуи	Максиглэд-матовая акриловая краска для фасадных работ			
3.	H 30/L55/C36-Koral 140	Терракот-стандарт. цветное рельефное шпательное покрытие на акриловой основе			

				г. Владимир, историческое ядро ул. Б.Московская, четная сторона.		
				фасады и внешнее комплексное благоустройство в границах исторического ядра г. Владимира	Стадия	Лист
					ПП	Листов
ГАП	Мальцева А.			колеровочный паспорт. М 1:100 ул.Б.Московская, д.№88		
проектир	Захарушкина Е.					
Проверил						
исполнил						
Н. контр.				ООО "ГРАНЬ" 2009г.		