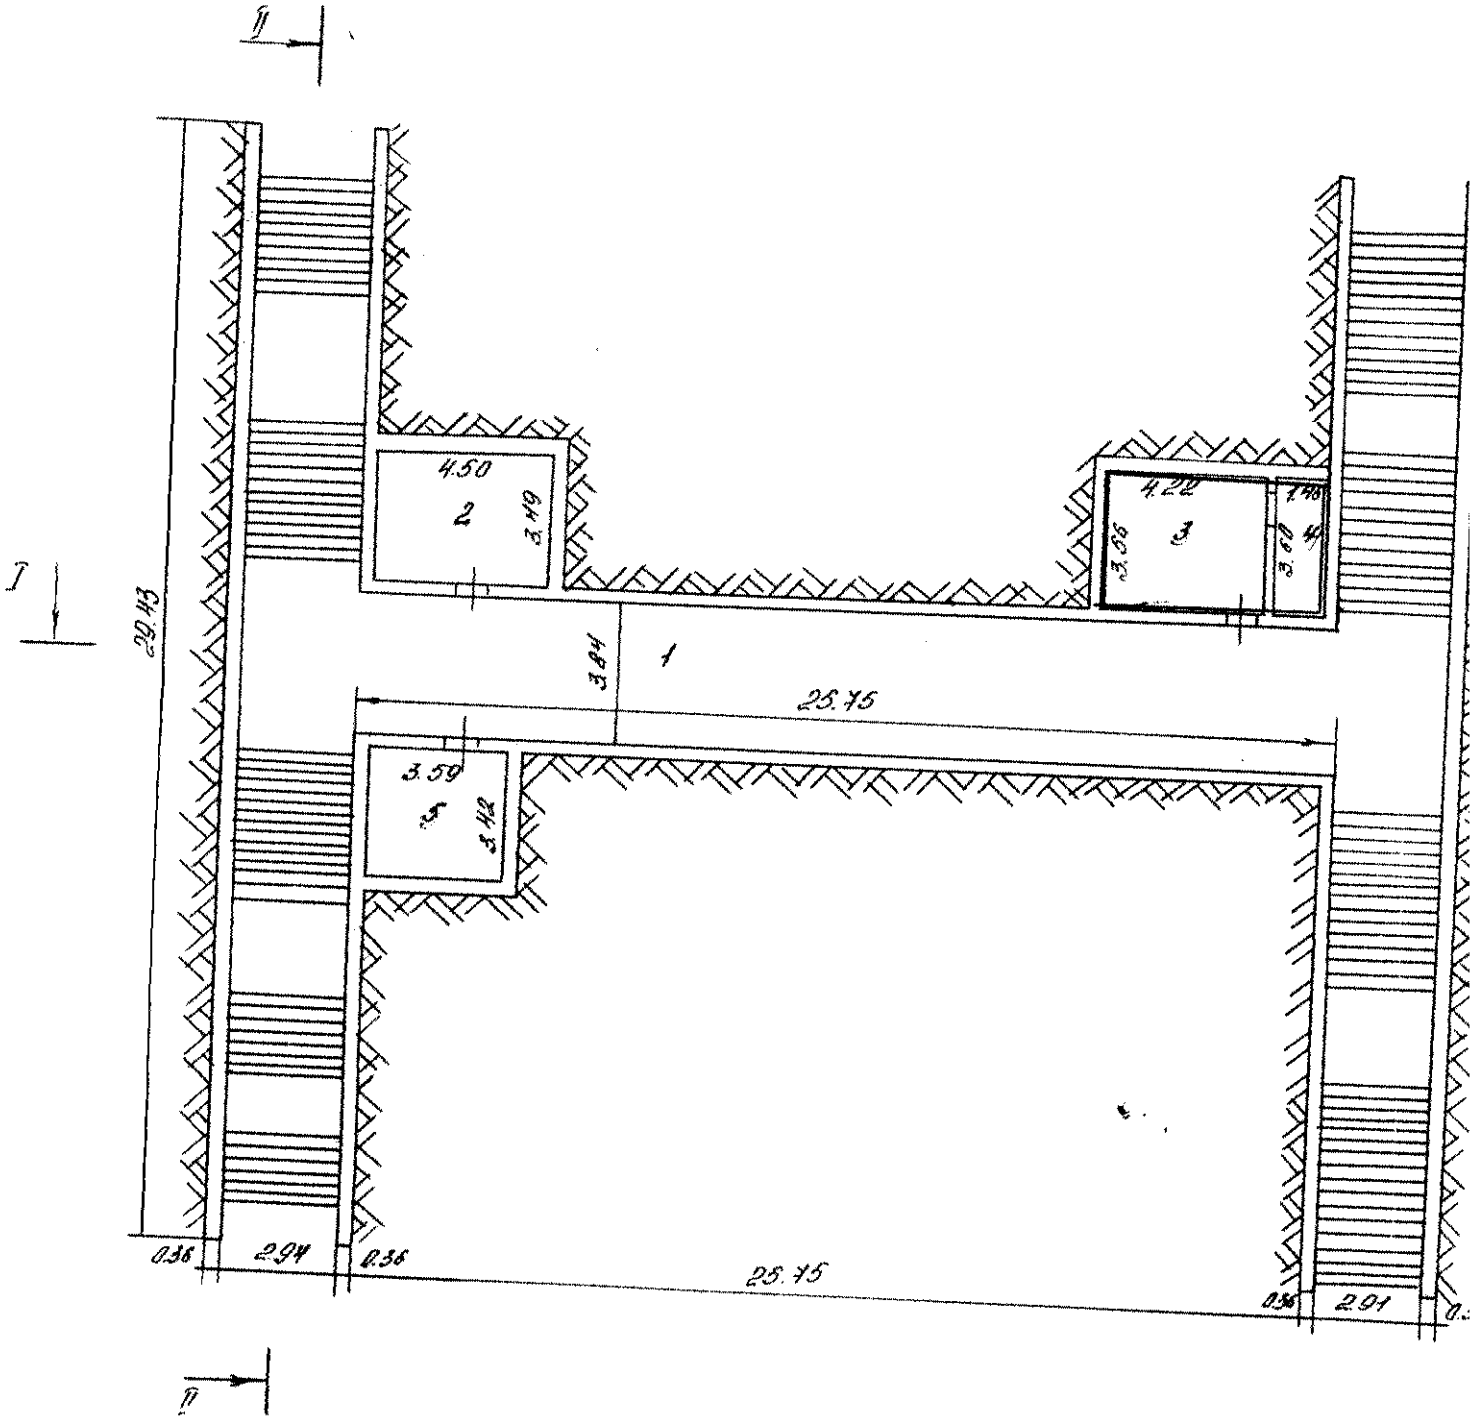
II
I
4.50
2
3.49
4.22
3
3.06
3.84
1
25.75
3.59
3.42
29.43
0.36
2.94
0.36
25.75
0.36
2.91
II


31.64
2.15

VI. Экспликация к плану строений

Лист №

По Горького улице, дом №

Октябрьский район, квартал №

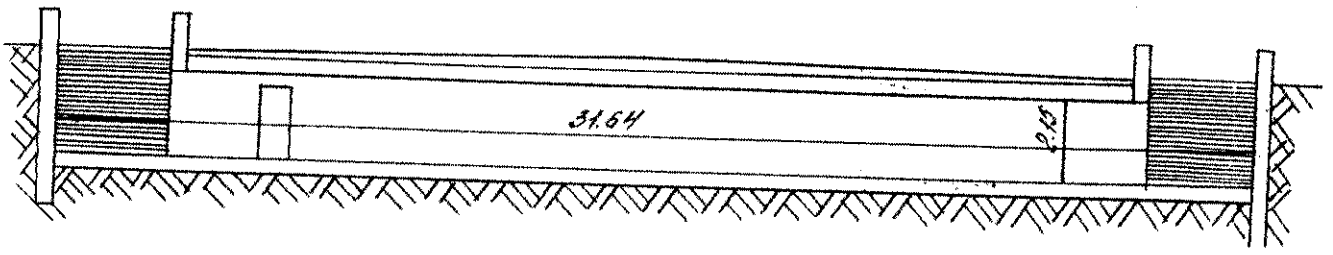Даты записей	Литер по плану	Этаж, начиная с подвала и кончая мезонином	№№ квартир, торговых, складских и пр. помещений	№№ комнат, кухонь, коридоров и пр. помещений	Назначение помещения: жилое, контора, магазин, ванная, коридор, кухня и прочая	Площадь по внутреннему обмеру, кв. метров: общая полезная	основная	вспомогат.	основная	вспомогат.	основная	вспомогат.	основная	вспомогат.	высота
				1.	переход	27.7									
				2	мясная	15.7									
				3	подсобная	15.0									
				4	— " —	5.3									
				5	электрощитов.	12.3									
				Итого		320.0									

Исполнил: Крылова

Руководитель группы: Баранова