КАДАСТРОВЫЙ ПАСПОРТ
помещения

Лист № 1 всего листов 2

Дата 11.08.2010

Кадастровый номер

Инвентарный номер (ранее присвоенный учетный номер) 17:401:001:002003870:0001:20000

1. Описание объекта недвижимого имущества

1.1. Кадастровый номер здания (сооружения), в котором расположено помещение

1.2. Этаж (этажи), на котором расположено помещение 1

1.3. **Общая площадь помещения** 56,2 кв.м

1.4. **Адрес (местоположение):**

Субъект Российской Федерации	Владимирская область	
Район		
Муниципальное образование	тип	город
	наименование	Владимир
Населенный пункт	тип	
	наименование	
Улица (проспект, переулок и т.д.)	тип	проспект
	наименование	Ленина
Номер дома	63	
Номер корпуса		
Номер строения		
Литера	А	
Номер помещения (квартиры)		
Иное описание местоположения		

1.5. **Назначение помещения** нежилое
(жилое, нежилое)

1.6. **Вид помещения в многоквартирном доме**
(комната, квартира)

1.7. **Номер помещения на поэтажном плане** 18-23 - 1 эт.

1.8. Предыдущие кадастровые (условные) номера объекта недвижимого имущества:

1.9. Примечание: Составлено по данным технической инвентаризации по состоянию на 06.08.10 г.

1.10 **ФГУП "РОСТЕХИНВЕНТАРИЗАЦИЯ - ФЕДЕРАЛЬНОЕ БТИ" Владимирский филиал**
Свидетельство об аккредитации серии РН-1 № 000364 от 14.12.2007 г.
(полное наименование организации)

И.о. начальника отдела ТИОН
(полное наименование должности)
исп. Максимова М. В.
рук.гр. Пустовойтенко С. К.

Варенцова И.С.
(инициалы, фамилия)

КАДАСТРОВЫЙ ПАСПОРТ ПОМЕЩЕНИЯ

Лист № 2 всего листов 2

Кадастровый номер 17:401:001:002003870:0001:20000

Инвентарный номер (ранее присвоенный учетный номер)

План расположения помещения на этаже

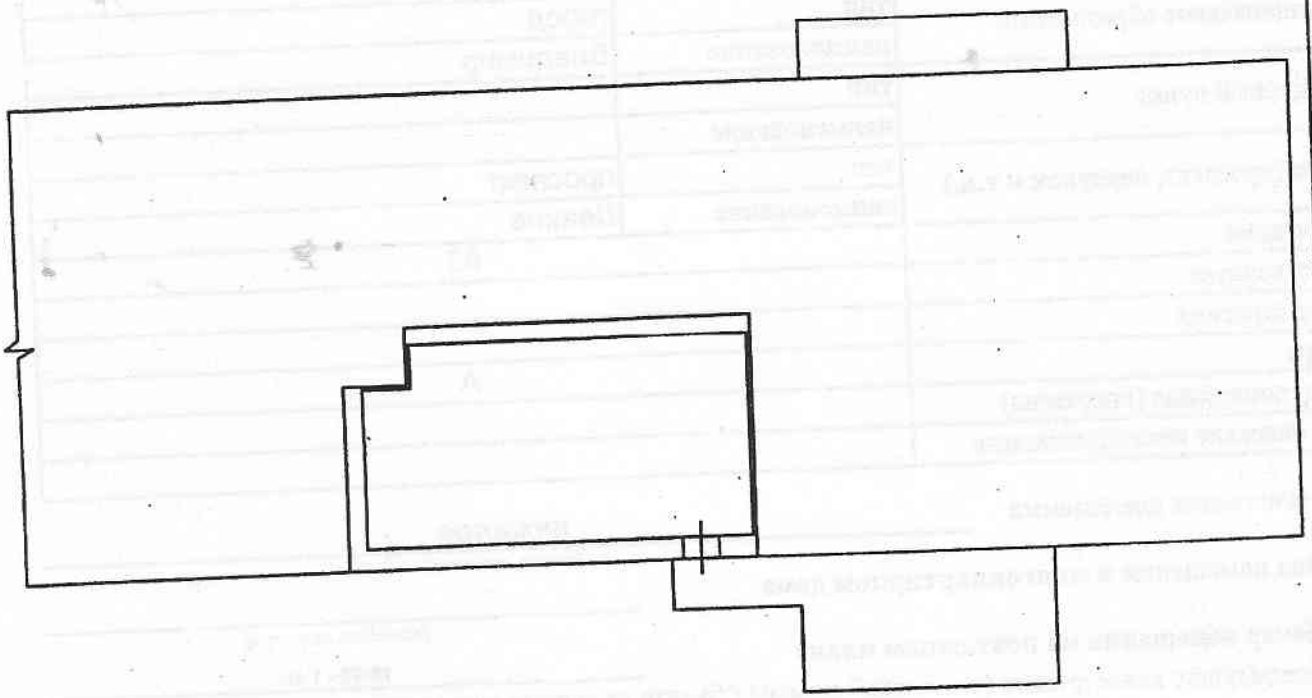

Копия верна

Масштаб 1: 200

И.о. начальника отдела ТИОН

(полное наименование должности)

Варенцова И.С.

(инициалы, фамилия)